

MONTAŻ OSADNIKA Z REWIZJĄ
NA RURACH SPUSTOWYCH/ PODŁĄCZYĆ DO SIECI kd.

MONTAŻ OSADNIKA Z REWIZJĄ
NA RURACH SPUSTOWYCH/ PODŁĄCZYĆ DO SIECI kd.
PŁYTA FUNDAMENTOWA DO USUNIĘCIA

MONTAŻ OSADNIKA Z REWIZJĄ
NA RURACH SPUSTOWYCH/ PODŁĄCZYĆ DO SIECI kd.


WYMIANA NAWIERZCHNI / DEMONTAŻ TRELINKI
INSTALACJA ODWODNIENIA LINIOWEGO

ZJAZD Z WAGI
WYMIANA NAWIERZCHNI / NORMALIZACJA ŁUKÓW KRAWĘZNIKÓW

ISTNIEJĄCY FRAGMENT CHODNIKA
DO ROZBIÓRKI.

ZJAZD BOCZNY Z WAGI
WYMIANA NAWIERZCHNI / OSADZIĆ KRAWĘZNIKI NAJAZDOWE

DROGI WYMIANA NAWIERZCHNI
MONTAŻ ODWODNIEN LINIOWYCH TYPU CIĘŻKIEGO

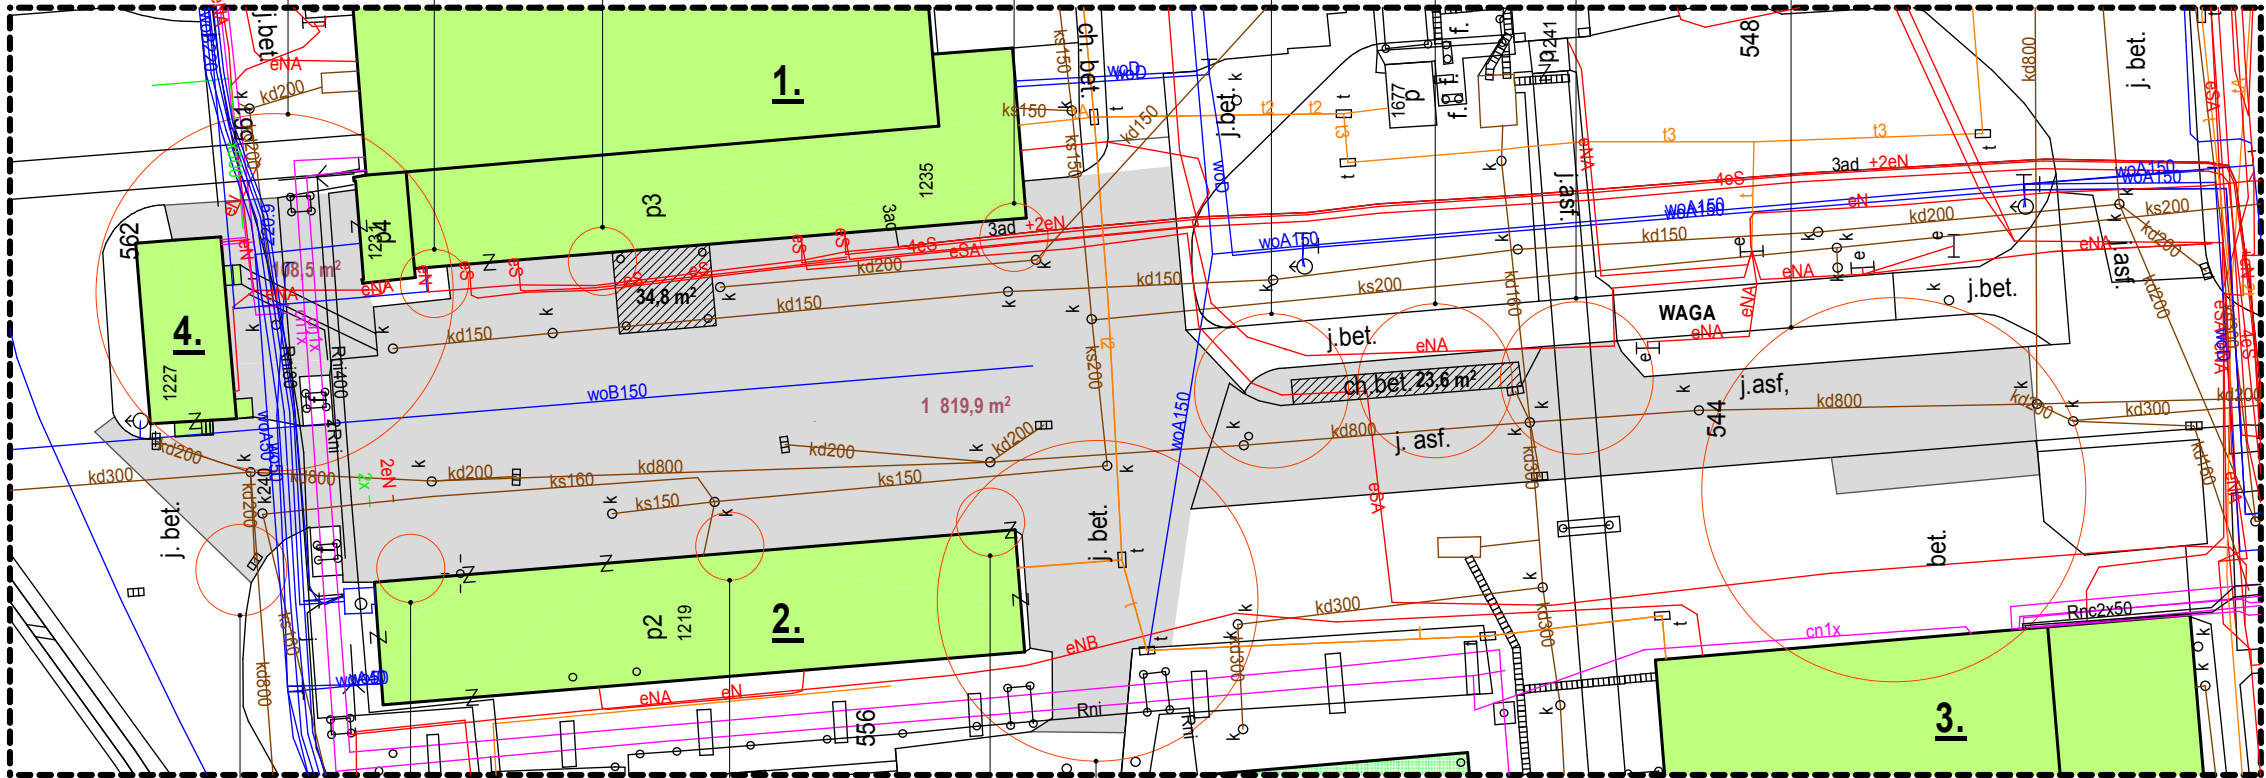

ISTNIEJĄCA STUDNIA kd Z KRATĄ
WYKONAĆ SPADKI NAWIERZCHNI NIN. 1,5%

MONTAŻ OSADNIKA Z REWIZJĄ
NA RURACH SPUSTOWYCH/ PODŁĄCZYĆ DO SIECI kd.

MONTAŻ OSADNIKA Z REWIZJĄ
NA RURACH SPUSTOWYCH/ PODŁĄCZYĆ DO SIECI kd.

PRZEJAZD POD ESTAKADĄ
WYMIANA NAWIERZCHNI / MONTAŻ KRAWĘZNIKÓW

MONTAŻ OSADNIKA Z REWIZJĄ
NA RURACH SPUSTOWYCH/ PODŁĄCZYĆ DO SIECI kd.

STAN ISTNIEJĄCY
PLAN SYTUACYJNY SKALA 1:500



LEGENDA :

- ZAKRES OPRACOWANIA REMONTU
- k kd200 ISTNIEJĄCA SIEĆ KANALIZACJI DESZCZOWEJ.
- BUDYNKI PEC GLIWICE :
1. BUDYNEK WR-25
 2. BUDYNEK SŁUŻB ELEKTRYCZNYCH
 3. BUDYNEK WP-70
 4. BUDYNEK TECHNICZNY

- NAWIERZCHNIE DO REMONTU
PŁYTY DROGOWE BETONOWE / ASFALT / TRELINKA / TRAWNIKI
POWIERZCHNIA ok. 1860 m² [do weryfikacji na miejscu remontu]
- NAWIERZCHNIE BETONOWE DO ROZBIÓRKI.

UWAGA :

1. SZCZEGÓŁOWY RYSUNEK ZAGOSPODAROWANIA TERENU REMONTU DRÓG
PRZEDSTAWIONO NA RYS nr 2. w SKALI 1:250



JEDNOSTKA PROJEKTOWA		PROJEKTOWAŁ	DATA	PODPIS		
ZAKŁAD REMONTOWO BUDOWLANY "MURBET" Andrzej Cichon ul. Kozielska 435 A ; 44-164 Gliwice ,tel. : 032 2701495 ; 0 502 300385 e-mail : cichon@murbet.internetdsl.pl		mgr inż. bud. nr upr.: 84/82 Andrzej CICHON	20.04.16			
TEMAT		PROJEKTOWAŁ :	DATA	PODPIS		
PROJEKT REMONTU DRÓG CIEPŁOWNI.		INWESTOR	ADRES INWESTYCJI	NR RYS.	SKALA	NR DZIAŁKI
		PEC Gliwice Sp. z o.o.	ul.Królewskiej Tamy 135 44-100 GLIWICE	1	1:500	-