

GE.6640.1125.2017


Mapa do celów projektowych

SKALA 1:500

Układ odniesienia: PL-ETRF89, układ wsp. płaskich PL-2000 strefa 6 (18°), układ wysi: PL-KRDN6-NH
Seksje mapy: 6.131.26.03.4.3 i 6.131.26.03.4.4 i 6.131.26.08.2.1 i 6.131.26.08.2.2 i 6.131.26.08.2.3 i 6.131.26.08.2.4

Województwo: śląskie
Powiat: M. Gliwice
Jednostka ewidencyjna:
Dobre: 246501_10031, Labedy


Wielowieś dn. 2017-12-05
Sporządził: Krzysztof Gondek, Adam Leśniewski

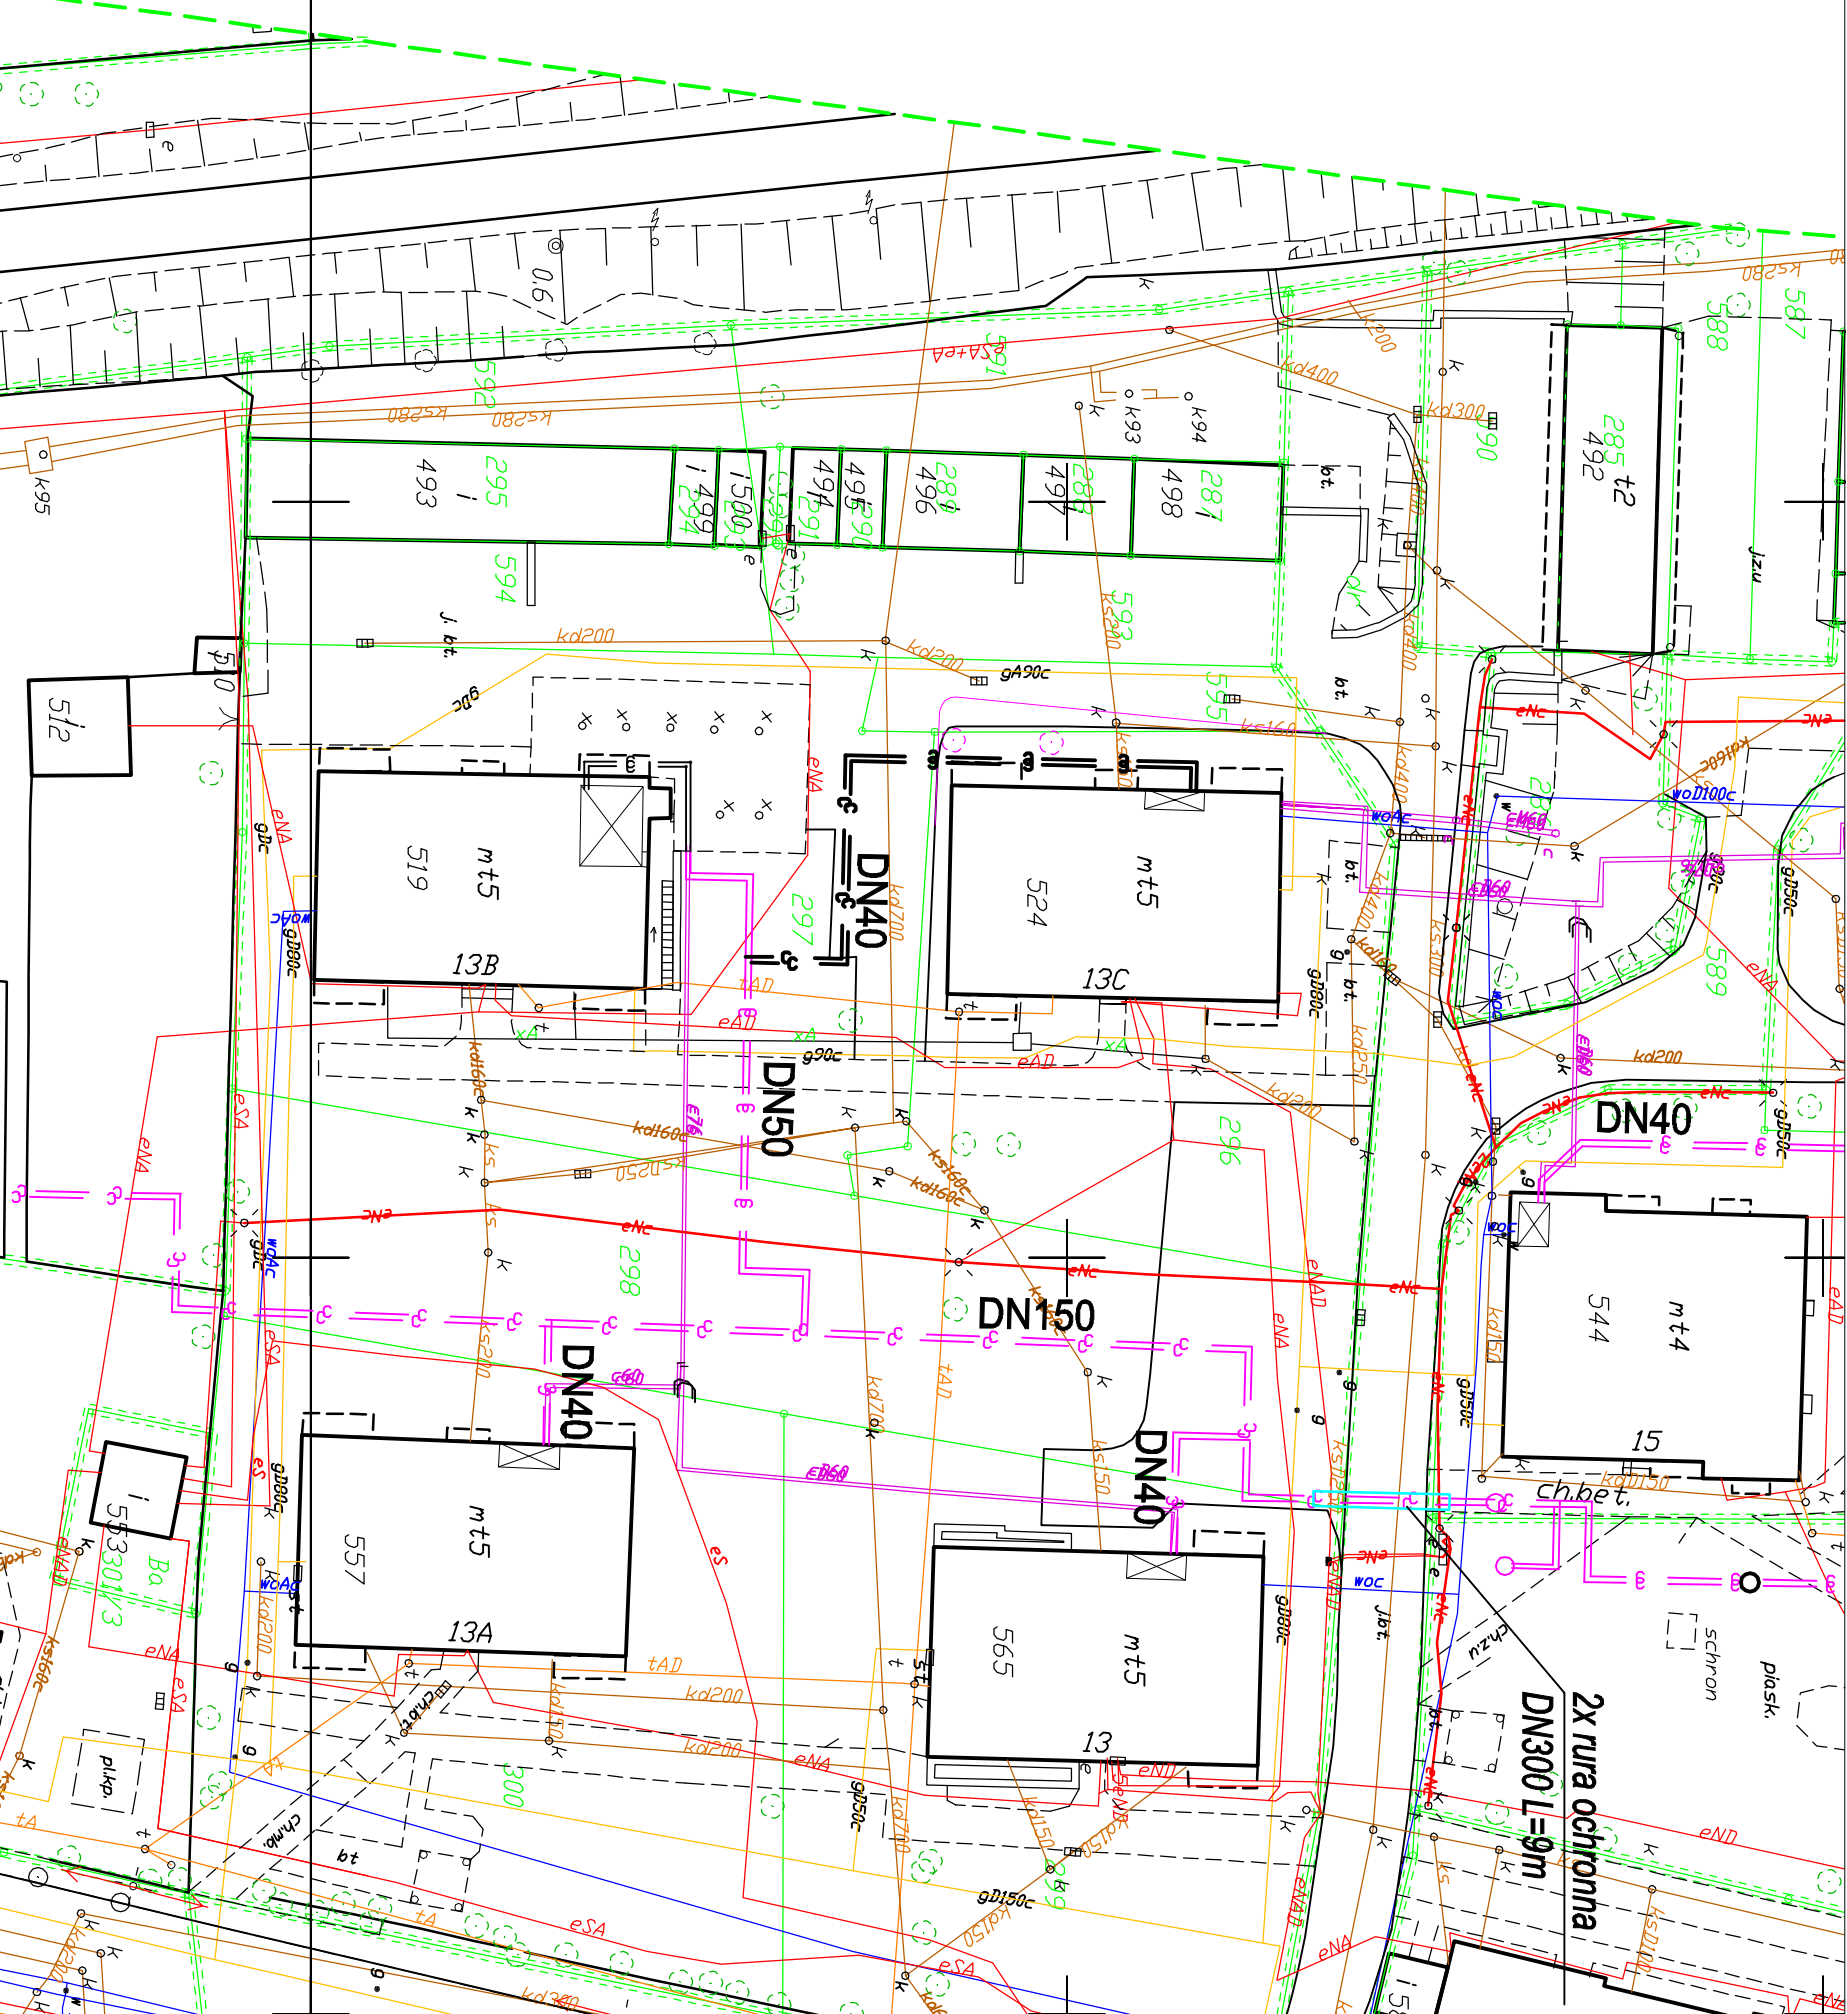

LEGENDA:

- **C** Istn. sieć C.I.
- - - **t=0-206/08** ZUD-y (sieci projektowane)
- **ks** Istn. sieć kanalizacji sanitarnej
- **kd** Istn. sieć kanalizacji deszczowej
- **w** Istn. wodociąg
- **t** Istn. sieć telekomunikacji
- **e** Istn. sieć elektryczna
- **g** Istn. gazociąg
- **C** Proj. sieć ciepłownicza
- Granica działki

- UWAGA:**
- Dokładne położenie i zagłębienie uzbrojenia terenu w miejscach kolizji należy ustalić za pomocą przekopów kontrolnych ręcznych.
 - Zabrania się prowadzenia robót ziemnych sprzętem mechanicznym w odległości mniejszej niż 2m od uzbrojenia.
 - Prace w rejonie skrzyżowań z istniejącym uzbrojeniem terenu prowadzić pod nadzorem właściciela sieci.

	Imię i nazwisko	Nr uprawnień	Data	Podpis	 <div>EKO-WILMAR s.p.z.o.o.</div> <div>ul. Gagarina 3/15 44-100 Gliwice</div>
	Projektował	Grażyna Wilk	79/101	11.2018	
	Wykonał	Jakub Wilk		11.2018	
	Sprawdził				
Faza	Objekt:				Inwestor
	P.B.-W.				PEC Gliwice
Nr projektu:	Przyłącze sieci ciepłych w/p do budynku przy ul. Stelców Bytomskich 13C w Gliwicach				44-100 Gliwice
SC-35/18	Tytuł rysunku:				ul. Królewskiej Tamy 135
Podziałka:					Nr rysunku
1:500	Projekt zagospodarowania terenu				SC-35/18/01
Niniejszy rysunek techniczny jest własnością "Eko-Wilmar" Sp. z o.o.. Kopowanie, wykorzystywanie w całości lub w części bez pisemnej zgody jest zabronione. Naruszenie zastrzeżenia będzie dochodzone zgodnie z przepisami kodeksu cywilnego i karnego.					