



Zarząd Dróg Miejskich w Gliwicach

ZDM.436.90.2016.DS

Gliwice, 15.03.2016

IWONA HATOSSY

ul. DŁUGA 29

44-100 GLIWICE

nr kor. ZDM.11240.2016/DS



Zarząd Dróg Miejskich
w Gliwicach

ul. Płowiecka 31
44-121 Gliwice

NIP: 631-244-02-61
REGON: 240009251

tel. (32) 300-86-00
fax (32) 300-86-99

www.zdm.gliwice.pl

DECYZJA NR ZDM-436/90/DS/2016/579

Na podstawie art. 39 ust. 3 i 3a Ustawy z dnia 21 marca 1985 r. o drogach publicznych (Dz. U. 2015.460 - j.t.), art. 104 Ustawy z dnia 14 czerwca 1960 r. Kodeks Postępowania Administracyjnego (Dz. U. 2016.23 - j.t.) oraz Uchwały Rady Miejskiej w Gliwicach z dnia 02.12.2004 r. nr XXV/670/2004 i z dnia 06.02.2014 r. nr XL/849/2014,

Zarząd Dróg Miejskich po rozpatrzeniu wniosku z dnia 09.03.2016 r. (data wpływu 09.03.2016 r.) złożonego przez:

Panią Iwonę Hatossy, legitymującą się dowodem osobistym nr APV 566830, pełnomocnika Przedsiębiorstwa Energetyki Ciepłej – Gliwice sp. z o.o., z siedzibą w Gliwicach przy ulicy Królewskiej Tamy 135;

Zezwala

Na lokalizację przyłącza sieci ciepłej Dn 40/110 w pasie drogowym nw. drogi publicznej:

Nazwa ulicy	Nr działki	Obręb
ul. Grottgera – droga powiatowa nr 7227S	2073	Szobiszowice

wg trasy pokazanej na załączniku mapowym stanowiącym integralną część przedmiotowej decyzji **pod następującymi warunkami:**

- 1. Naruszony chodnik należy odtworzyć do stanu nie gorszego niż istniejący na warunkach podanych przez tut. Zarząd w decyzji zezwalającej na prowadzenie robót w pasie drogowym.*
- 2. Uzgodnienie ważne jest do 15.03.2018 r.*

Równocześnie informuję, iż zgodnie z Ustawą o drogach publicznych z dnia 21 marca 1985 r. (Dz.U.2015.460 - j.t.), rozdz. 4 art. 39 ust. 3a, 4 i 5 przed rozpoczęciem robót budowlanych inwestor zobowiązany jest do:

3. Uzyskania pozwolenia na budowę lub zgłoszenia budowy albo wykonywania robót budowlanych.
4. ~~Uzgodnienia z zarządcą drogi, przed uzyskaniem pozwolenia na budowę, projektu budowlanego obiektu lub urządzenia.~~
5. ~~Uzgodnienia na naradzie koordynacyjnej w Wydziale Geodezji i Kartografii Urzędu Miejskiego w Gliwicach lokalizacji urządzenia, przed uzyskaniem pozwolenia na budowę lub zgłoszenia budowy albo wykonywania robót budowlanych.~~
6. Uzyskania zezwolenia zarządcy drogi na zajęcie pasa drogowego, dotyczącego prowadzenia robót w pasie drogowym

- lub na umieszczenie w nim obiektu lub urządzenia oraz wniesienia z tego tytułu opłat.
7. Utrzymania obiektów budowlanych lub urządzeń niezwiązanych z potrzebami zarządzania drogami lub potrzebami ruchu drogowego umieszczonych w pasie drogowym.
 8. **Jeżeli budowa, przebudowa lub remont drogi wymagał będzie przełożenia wnioskowanych urządzeń koszt przełożenia ponosi jego właściciel (art. 39 pkt. 5 uopd).**
 9. Przed rozpoczęciem inwestycji należy zatwierdzić w tut. Zarządzie Dróg Miejskich projekt organizacji i zabezpieczenia robót w pasie drogowym.
 10. Zajmujący pas drogowy zobowiązany jest do wymiany na nowe, wszelkich uszkodzonych podczas wykonywania robót elementów pasa drogowego, na własny koszt.
 11. Zajmujący pas drogowy zobowiązany jest do usunięcia wad technicznych spowodowanych nieprawidłowym wykonaniem robót ujawnionych w ciągu 24 miesięcy od udostępnienia dla ruchu uprzednio zajętego odcinka pasa drogowego.

Uzasadnienie

Wnioskiem z dnia 09.03.2016 r. pełnomocnik inwestora zwrócił się do tut. Zarządu Dróg Miejskich o wyrażenie zgody na lokalizację przyłącza sieci ciepłej Dn 40/110 w pasie drogowym ww. drogi publicznej.

Zgodnie z art. 39 ust. 3 Ustawy z dnia 21 marca 1985 r. o drogach publicznych (Dz.U.2015.460 - j.t.), w szczególnie uzasadnionych przypadkach lokalizowanie w pasie drogowym obiektów budowlanych lub urządzeń niezwiązanych z potrzebami zarządzania drogami lub potrzebami ruchu drogowego może nastąpić wyłącznie za zezwoleniem właściwego zarządcy drogi w drodze decyzji administracyjnej. Jednakże właściwy zarządca drogi może odmówić wydania zezwolenia na umieszczenie w pasie drogowym urządzeń i infrastruktury, o których mowa powyżej, wyłącznie, jeżeli ich umieszczenie spowodowałoby zagrożenie bezpieczeństwa ruchu drogowego, naruszenie wymagań wynikających z przepisów odrębnych lub miałyby doprowadzić do utraty uprawnień z tytułu gwarancji lub rękojmi w zakresie budowy, przebudowy lub remontu drogi. W omawianym przypadku biorąc pod uwagę lokalizację w chodniku postanowiono orzec jak w sentencji. Przy wydaniu decyzji określono rodzaj inwestycji, sposób, miejsce i warunki jej umieszczenia w pasie drogowym.

Powyższa decyzja wywołuje skutki prawne po dokonaniu zgłoszenia lub po uzyskaniu pozwolenia na budowę, które należy uzyskać w trybie i na zasadach określonych w przepisach Ustawy z dnia 7 lipca 1994 r. Prawo Budowlane (Dz.U.2016.290 – j.t.).

Zgodnie z art. 40 ust. 1, 2 i 3 Ustawy o drogach publicznych zajęcie pasa drogowego w celu umieszczenia w nim urządzeń infrastruktury technicznej niezwiązanych z potrzebami zarządzania drogami lub potrzebami ruchu drogowego i prowadzenie robót związanych z tym umieszczeniem może nastąpić wyłącznie za zezwoleniem zarządcy drogi, wydanym w drodze decyzji administracyjnej.

Za zajęcie pasa drogowego pobierane są opłaty, naliczane w oparciu o stawki podane w Uchwale Rady Miejskiej nr XX/528/2004 z dnia

03.06.2004 r. (Dziennik Urzędowy Województwa Śląskiego z 2015 r. poz. 5040 j.t.)

Zgodnie z art. 40 ust. 3 i 5 Ustawy o drogach publicznych za umieszczenie ww. urządzenia w pasie drogowym wnioskodawca winien dokonywać opłat rocznych za każdy rok umieszczenia urządzenia w pasie drogowym.

Pouczenie

Od niniejszej decyzji stronie służy odwołanie do Samorządowego Kolegium Odwoławczego w Katowicach za moim pośrednictwem w terminie 14 dni od dnia otrzymania.



z up. Prezydenta Miasta
p.o. D Y R E K T O R

Anna Gilner
mgr inż. Anna Gilner


Otrzymują:

1. Pełnomocnik.
2. ZDM Gliwice aa. (sprawę prowadzi Dorota Sokół tel. 32 300-86-11).

Województwo: śląskie
Powiat: m. Gliwice
Jednostka ewidencyjna: 246601_1, Gliwice
Obręb: 0049, Szobiszowice

SKALA 1:500

Układ wsp. płaskich: 2000 strefa 6 (18°), układ odn.: Kronsztadt 86
Seksje mapy: 6.130.27.01.1.2; 6.131.27.21.3.4

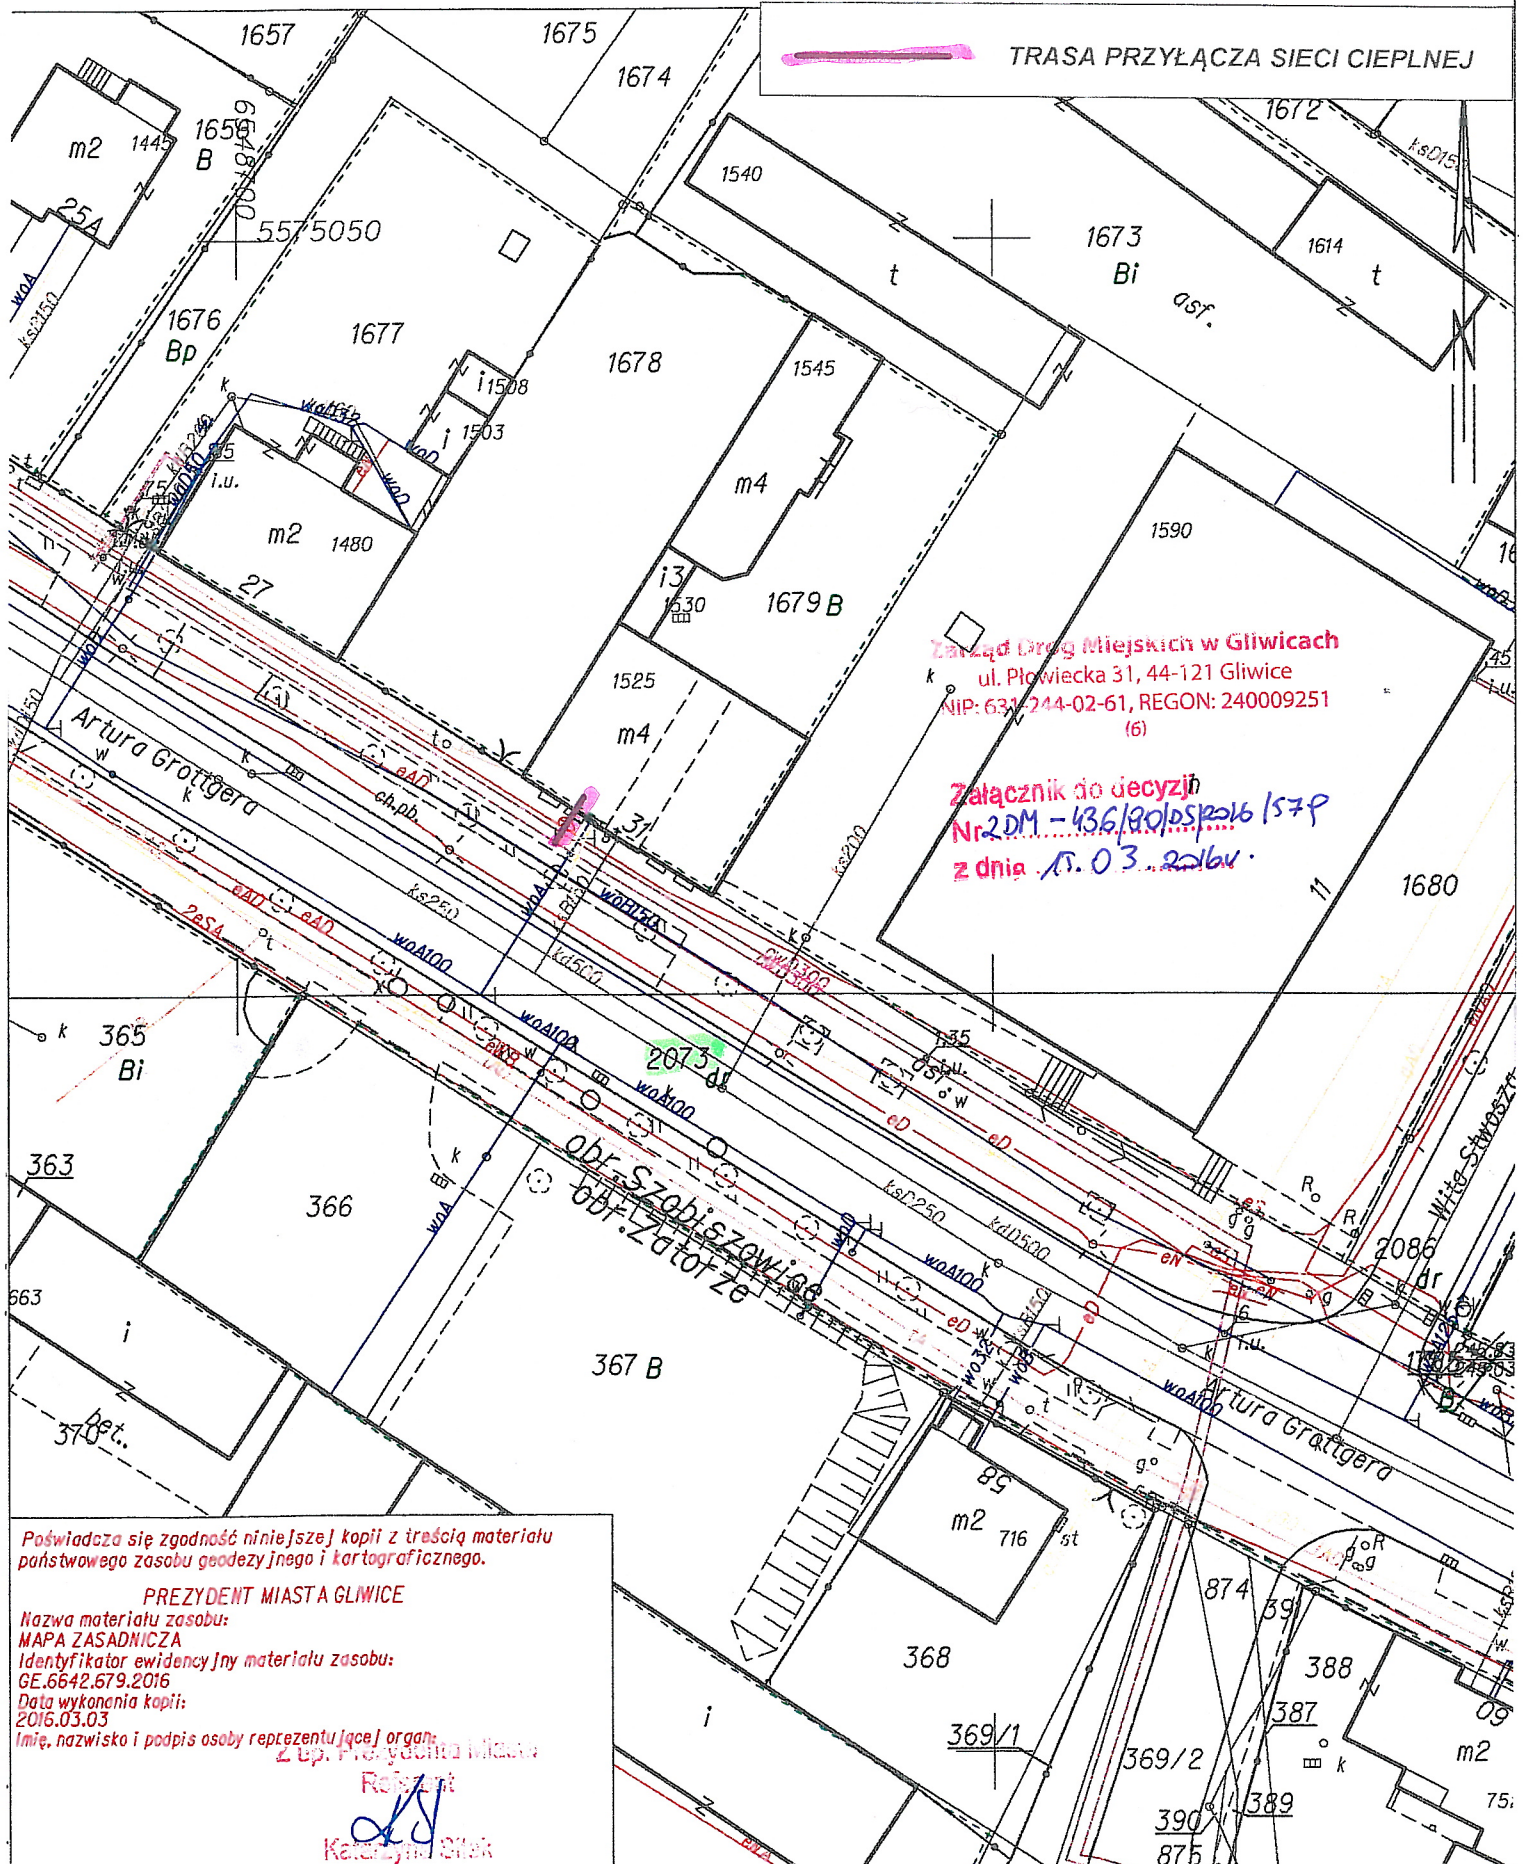

Poświadczam zgodność niniejszej kopii z treścią materiału państwowego zasobu geodezyjnego i kartograficznego.

PREZYDENT MIASTA GLIWICE

Nazwa materiału zasobu:

MAPA ZASADNICZA

Identyfikator ewidencyjny materiału zasobu:

GE.6642.679.2016

Data wykonania kopii:

2016.03.03

Imię, nazwisko i podpis osoby reprezentującej organ:

Z up. Prezydenta Miasta

Katarzyna Olek

