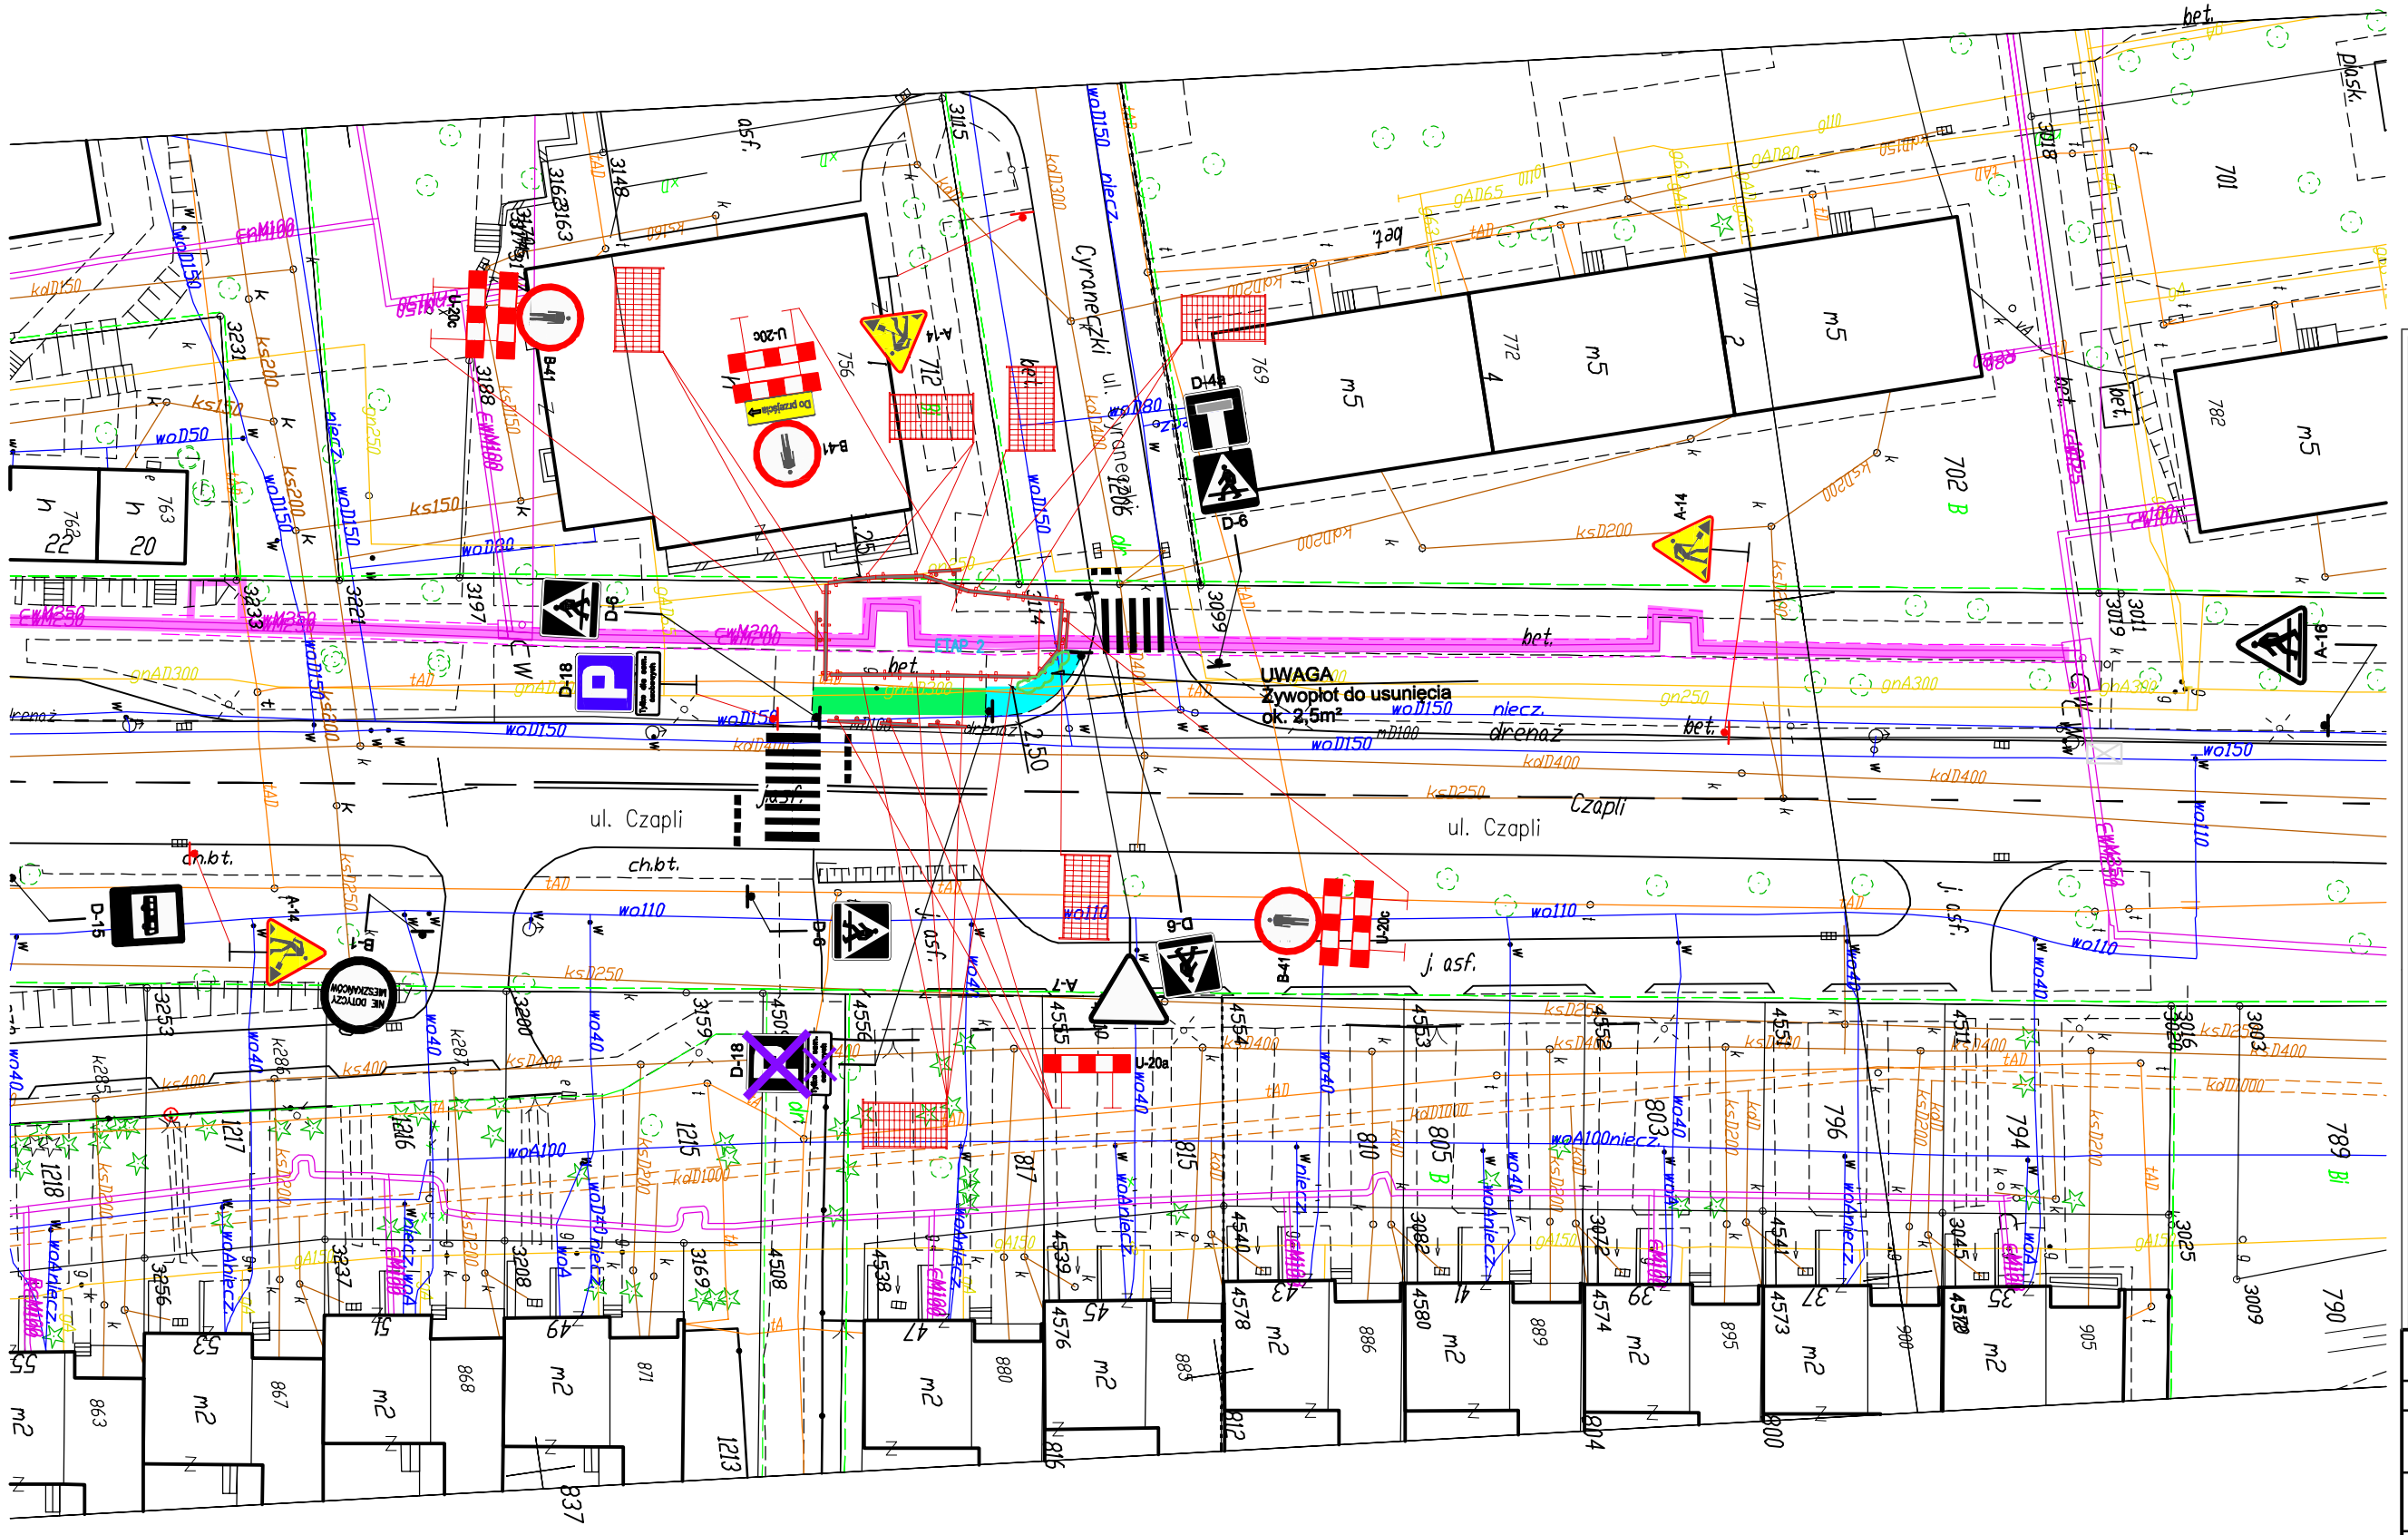

LEGENDA

Oznakowanie projektowane tymczasowe

OZNAKOWANIE PIONOWE

A-14

OZNAKOWANIE POZIOME

P–10 7,5 m

PANELOWE OGRODZENIA PRZESTAWNE

OZNAKOWANIE PIONOWE DO CZASOWEGO PRZESTAWIENIA

D-4a

D-6

URZĄDZENIA BEZPIECZEŃSTWA RUCHU

B-41

U-20c

TRASA OBEJŚCIA PIESZEGO

TYMCZASOWY CHODNIK Z PŁYT BETONOWYCH 35x35cm

Oznakowanie istniejące

OZNAKOWANIE PIONOWE

A-7

OZNAKOWANIE POZIOME

TRASA REMONTOWANEJ SIECI CIEPLNEJ

ZAKŁAD USŁUGOWY - JAN PAWNUK	Data	Podpis
Opracował: mgr inż. Maciej Kowolik	02.2016	
Opracował: inż. Hubert Kowalski	02.2016	
Projektował: mgr inż. Jacek Domicz	02.2016	

Inwestor: Przedsiębiorstwo Energetyki Cieplnej Gliwice Sp. z o.o.

Temat: REMONT SIECI CIEPLNEJ W REJONIE UL. CZAPLI W GLIWICACH
ZMIANA ORGANIZACJI RUCHU NA CZAS WYKONYWANIA ROBÓT REMONTOWYCH

Tytuł: Czasowa zmiana organizacji ruchu Etap 2

Nr Rys.: IR-3.2

Adres obiektu: Gliwice - Sikornik

Skala: 1:500