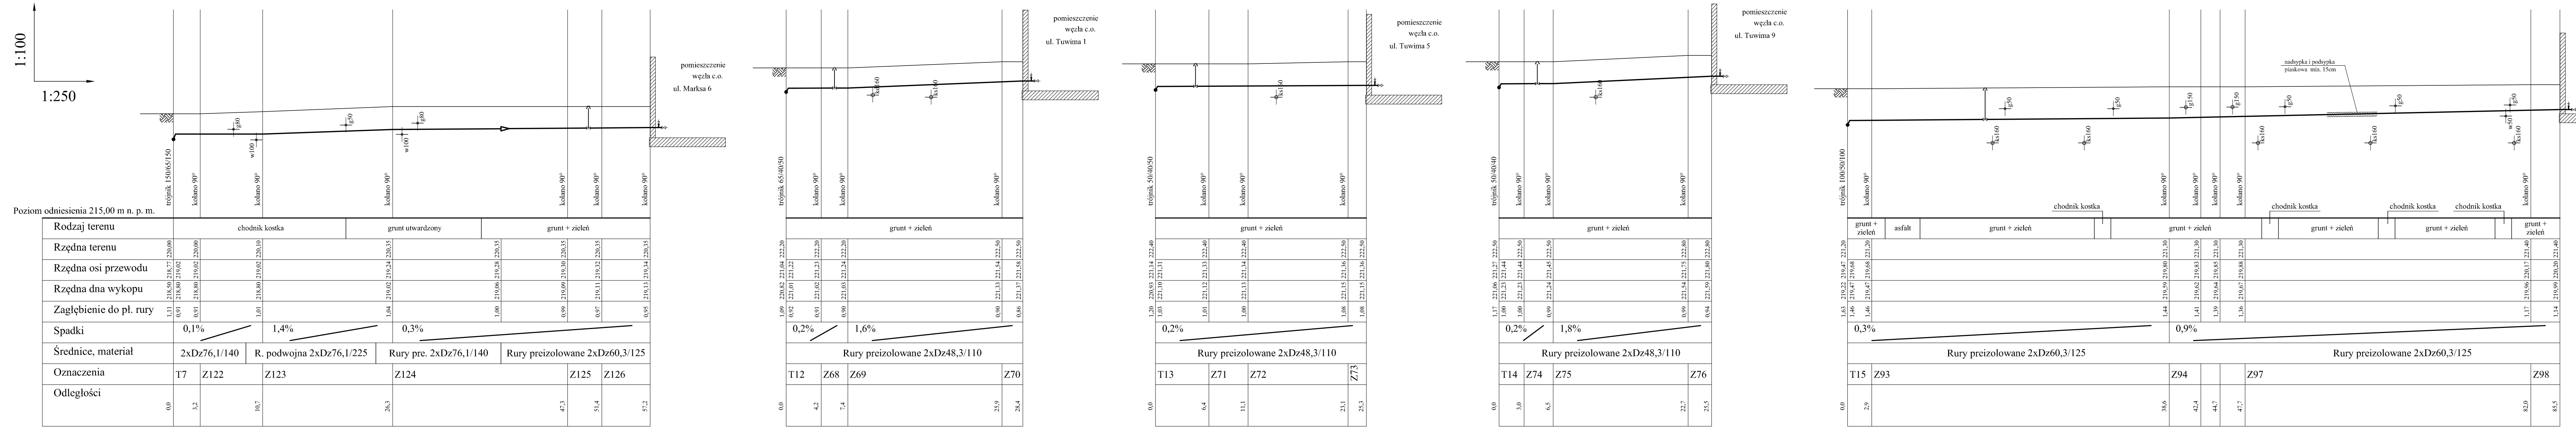
1:100
1:250
Poziom odniesienia 215,00 m n. p. m.
Rodzaj terenu
Rzędna terenu
Rzędna osi przewodu
Rzędna dna wykopu
Zagłębienie do pł. rury
Spadki
Średnice, materiał
Oznaczenia
Odległości
trójnik 150/65/150
kolano 90°
g80
w100
g50
pomieszczenie węzła c.o. ul. Marksa 6
chodnik kostka
grunt utwardzony
grunt + zieleń
220,00 220,00 220,10 220,35 220,35 220,35 220,35 220,35
218,77 219,02 219,02 219,02 219,24 219,28 219,30 219,32 219,34
218,50 218,80 218,80 218,80 219,02 219,06 219,09 219,11 219,13
1,11 0,91 0,91 1,01 1,04 1,00 0,99 0,97 0,95
0,1%
1,4%
0,3%
2xDz76,1/140
R. podwojna 2xDz76,1/225
Rury pre. 2xDz76,1/140
Rury preizolowane 2xDz60,3/125
T7
Z122
Z123
Z124
Z125
Z126
0,0 3,2 10,7 26,3 47,3 51,4 57,2
trójnik 65/40/50
kd160
ks160
pomieszczenie węzła c.o. ul. Tuwima 1
222,20 222,20 222,20 222,50 222,50
221,04 221,22 221,23 221,24 221,54 221,58
220,82 221,01 221,02 221,03 221,33 221,37
1,09 0,92 0,91 0,90 0,90 0,86
0,2%
1,6%
Rury preizolowane 2xDz48,3/110
T12
Z68
Z69
Z70
0,0 4,2 7,4 25,9 28,4
trójnik 50/40/50
pomieszczenie węzła c.o. ul. Tuwima 5
222,40 222,40 222,40 222,50 222,50
221,14 221,31 221,33 221,34 221,36 221,36
220,93 221,10 221,12 221,13 221,15 221,15
1,20 1,03 1,01 1,00 1,08 1,08
0,2%
Rury preizolowane 2xDz48,3/110
T13
Z71
Z72
Z73
0,0 6,4 11,1 23,1 25,3
trójnik 50/40/40
pomieszczenie węzła c.o. ul. Tuwima 9
222,50 222,50 222,50 222,80 222,80
221,27 221,44 221,44 221,45 221,75 221,80
221,06 221,23 221,23 221,24 221,54 221,59
1,17 1,00 1,00 0,99 0,99 0,94
0,2%
1,8%
Rury preizolowane 2xDz48,3/110
T14
Z74
Z75
Z76
0,0 3,0 6,5 22,7 25,5
trójnik 100/50/100
g150
w50
nadsypka i podsypka piaskowa min. 15cm
pomieszczenie węzła c.o. ul. Wolności 54
asfalt
221,20 221,20 221,30 221,30 221,30 221,30 221,40 221,40
219,47 219,68 219,68 219,80 219,83 219,85 219,88 220,17 220,20
219,22 219,47 219,47 219,59 219,62 219,64 219,67 219,96 219,99
1,63 1,46 1,46 1,44 1,41 1,39 1,36 1,17 1,14
0,3%
0,9%
Rury preizolowane 2xDz60,3/125
T15
Z93
Z94
Z97
Z98
0,0 2,9 38,6 42,4 44,7 47,7 82,0 85,5

UWAGA:
Roboty w rejonie skrzyżowań rozpocząć od wykopów
kontrolnych z lokalizacją pionową rurociągów.
W razie konieczności zmienić poziom prowadzenia ciepłociągu
z zachowaniem kierunku spadków.

| | Imię i nazwisko | Nr uprawnień | Data | Podpis |
|---|---|---|---|---|
| Projektował | Grażyna Wilk | 791/01 | 03.2017 | |
| Wykonał | Jakub Wilk | | 03.2017 | |
| Sprawdził | Elżbieta Tomaszewska | 416/85 | 03.2017 | |

EKO-WILMAR
sp. z o.o.
ul. Gagarina 3/15
44-100 Gliwice

Obiekt:
Budowa osiedlowej sieci ciepłowniczej w/p
wraz z przyłączami na osiedlu Łabędy
w Gliwicach. Etap IIA
obręb: Przyszówka
działki nr: 106, 108, 1021, 1025, 1033, 1043, 1044, 1045, 77, 22,
5, 6, 8, 74, 65, 83, 85, 40, 12, 64, 75, 72, 84, 90, 21, 70, 68, 73,
19, 43, 42, 1049, 69, 1028, 1029, 1022, 1026, 9, 41, 63, 1024, 14

Inwestor
PEC Gliwice
44-100 Gliwice
ul. Królewskiej Tamy 135

Faza
P.B.-W.

Nr projektu:
SC-01/17

Podziałka:
1:100/1:250

Tytuł rysunku:
Profil - ark.8

Nr rysunku
SC-01/17/10

Niniejszy rysunek techniczny jest własnością "Eko-Wilmar" Sp. z o.o. . Kopiowanie, wykorzystywanie w całości lub w części bez pisemnej zgody jest zabronione. Naruszenie zastrzeżenia będzie dochodzone zgodnie z przepisami kodeksu cywilnego i karnego.