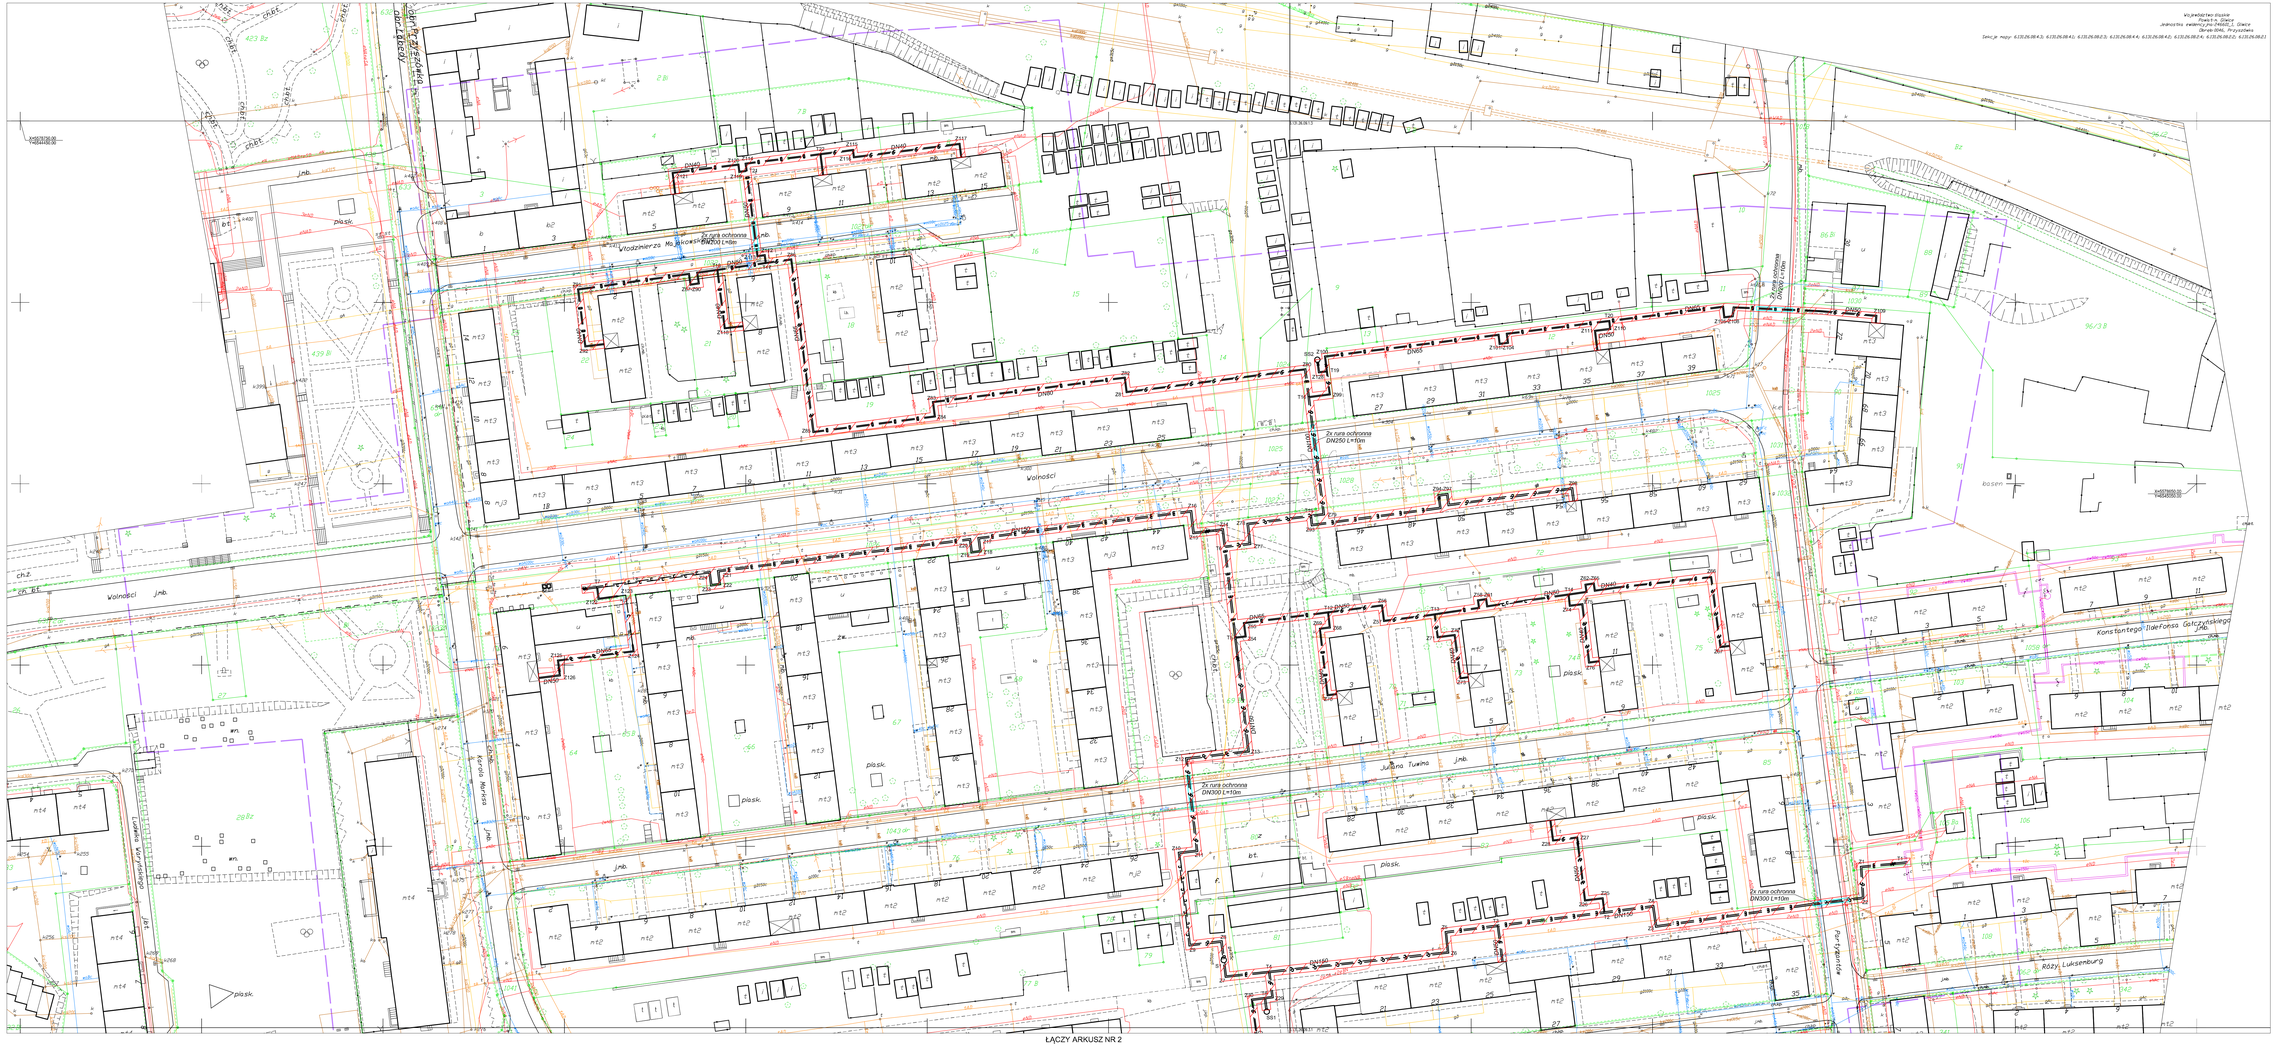

Wojewódzki Ośrodek Dokumentacji Geodezyjnej i Kartograficznej w Katowicach
Jednostka realizująca: Gliwice
Operat techniczny: Przyjęto
Sekcje mapy: 6.135.26.08.4.3; 6.135.26.08.4.4; 6.135.26.08.4.2; 6.135.26.08.4.1; 6.135.26.08.2.3; 6.135.26.08.4.4; 6.135.26.08.4.2; 6.135.26.08.2.4; 6.135.26.08.2.2; 6.135.26.08.2.1

CEL OPRACOWANIA	MAPA DO CELÓW PROJEKTOWYCH ARKUSZ 1 z 2
SYGNATURA AKTU KTÓRY NA PODSTAWIE PRZEPISÓW ODRĘBNYCH STANOWI PODSTAWĘ DO WYKONANIA MAPY	GE.6640.965.2016
MIEJSCOWOŚĆ/NAZWA OBIEKTU	GLIWICE - ŁABĘDY
NAZWA UKŁADU WSPÓŁRZĘDNYCH PŁASKICH (XY) W UKŁ. 1992	PL-ETRF2000/18
NAZWA UKŁADU WYSOKOŚCI PODSTAWOWEJ	PL-KRON86-NH
SKOROWIDZ SYGNATUR OBIEKTU, NIEUJĘTYCH W ROZPORZĄDZENIU MINISTRA ROZWOJU REGIONALNEGO I BUDOWNICTWA	Nie badano
NAZWA, NUMER I WYDZIAŁ PZGIK	DATA I PODPIS OSOBY, KTÓRA DOKONAŁA WPISU DO PZGIK
	06.12.2016
WYKONAWCA	MAPAN geodezja MAPAN Paweł Mszóstowi Panewnicka 198F 40-772 Katowice tel. 885 449 499 e-mail: geodezja@mapan.pl

SZKIC POŁĄCZENIA ARKUSZY

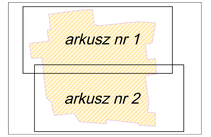

LEGENDA:

- G — Istn. sieć CO.
- 1-2-218.08 — ZUD-y (sieci projektowane)
- ks — Istn. sieć kanalizacji sanitarnej
- kd — Istn. sieć kanalizacji deszczowej
- W — Istn. wodociąg
- T — Istn. sieć telekomunikacji
- E — Istn. sieć elektryczna
- G — Istn. gazociąg
- C — Proj. sieć ciepłownicza
- Granica działki
- Rura ochronna
- Pas technologiczny

Za zgodność z oryginałem mapy nr P.2466.2017.333 z dnia 15.02.2017r.

UWAGA:
1. Dokładne położenie kabli i gazociągów w miejscach kolizji należy ustalić za pomocą przekopów kontrolnych ręcznych.
2. Zabrania się prowadzenia robót ziemnych sprzętem mechanicznym w odległości mniejszej niż 2m od kabla.
3. Prace w rejonie skrzyżowań z istniejącym uzbrojeniem terenu prowadzić pod nadzorem właściciela sieci.
4. Na kablach elektroenergetycznych zaleźcić rury ARGTA o długości 3m i średnicy Ø150 na kablach nSN i Ø110 na kablach nNN. Końcówki rur zaślepić.

	Imię i nazwisko		Nr uprawnień	Data	Podpis
Projektował	Grażyna Wilk		79/101	03.2017	
Wykonał	Jakub Wilk			03.2017	
Sprawdził	Elżbieta Tomaszewska		416/85	03.2017	

EKO-WILMAR
K. Zi. Z. H. s.c.
ul. Gagarina 3/15
44-100 Gliwice

Faza	P.B.-W.
Nr projektu	SC-01/17
Podziałka	1:500
Obiekt	Budowa osiedlowej sieci ciepłowniczej wp wraz z przyłączami na osiedlu Łabędy w Gliwicach, Etap IIA
Działki nr	działki nr: 156, 168, 1021, 1020, 1033, 1043, 1044, 1045, 77, 23, 5, 6, 7, 74, 85, 83, 85, 40, 52, 54, 75, 73, 34, 85, 31, 72, 85, 72, 10, 43, 42, 1046, 81, 1035, 1035, 1032, 1035, 1, 1034, 14
Inwestor	PEC Gliwice 44-100 Gliwice ul. Kozielskiej Tamy 135
Nr opracowania	SC-01/17/01
Tytuł rysunku	Projekt zagospodarowania terenu
	ark. 1/2

Niniejszy rysunek techniczny jest własnością "EKO-WILMAR" Sp. z o.o. Kopiowanie, wykorzystywanie w całości lub w części bez pisemnej zgody jest zabronione. Naruszenie zamówienia będzie dochodzone zgodnie z powszechnie kodeksu cywilnego i karnego.