



PREZYDENT MIASTA GLIWICE

ZDM.436.222.2019.DS

Gliwice, 04.06.2019 r.

Prezydent Miasta

ul. Zwycięstwa 21
44-100 Gliwice

Tel. +48 32 230 69 51
Fax +48 32 231 27 25
pm@um.gliwice.pl

Dawid Kościański

Adres do korespondencji:

**BIURO USŁUG INŻYNIERSKICH DK
PROJEKT D. KOŚCIAŃSKI**

ul. JANA KARSKIEGO 6

44-113 GLIWICE

nr kor. ZDM.29285.2019/DS



W odpowiedzi na pismo proszę powołać się na nr sprawy: ZDM.436.222.2019.DS

DECYZJA NR ZDM/1532/2019/DS

Na podstawie art. 39 ust. 3 i 3a Ustawy z dnia 21 marca 1985 r. o drogach publicznych (Dz. U. 2018.2068, j.t. ze zm.), art. 104 Ustawy z dnia 14 czerwca 1960 r. Kodeks Postępowania Administracyjnego (Dz. U. 2018.2096 j.t. ze zm.), Uchwały Rady Miejskiej w Gliwicach z dnia 02.12.2004 r. nr XXV/670/2004, z dnia 06.02.2014 r. nr XL/849/2014 oraz z dnia 21.08.2014 r. nr XLV/977/2014 na mocy upoważnienia Prezydenta Miasta Gliwice nr 2016/4286/S/PM z dnia 16.06.2016 r.

po rozpatrzeniu wniosku nr DK/PEC/P1/11/01/2019 z dnia 10.04.2019 r. (data wpływu 10.04.2019 r.), skorygowanego 04.06.2019 r., złożonego przez: Pana Dawida Kościańskiego, zamieszkałego w Gliwicach przy ulicy Karskiego 6, pełnomocnika inwestora: Przedsiębiorstwa Energetyki Ciepłej – Gliwice sp. z o.o., z siedzibą w Gliwicach przy ulicy Królewskiej Tamy 135,

Zezwalam

Na lokalizację przyłącza sieci ciepłej w pasie drogowym nw. drogi publicznej:

Nazwa ulicy	Nr działki	Obręb
ul. Uszczyka – droga gminna nr 130400 S	1096	Kłodnica

wg trasy pokazanej na załączniku mapowym stanowiącym integralną część przedmiotowej decyzji pod następującymi warunkami:

1. Informuję, że w roku 2015 i 2016 tut. jednostka wykonała całkowity remont ww. ulicy. Gwarancja na wykonane roboty obowiązuje do końca lipca 2019 r.
2. Całkowity zakaz naruszania konstrukcji, nawierzchni, krawężników ulicy oraz chodników i zjazdów.
3. Przyłączy należy wykonać na głębokości nie mniejszej niż 1,20 m poniżej niwelety jezdni w rurach ochronnych, 1,00 m poniżej chodnika oraz 0,70 m poniżej terenu zielonego.
4. W przypadku prowadzenia robót w bezpośrednim otoczeniu zieleni (drzewa, krzewy) sposób prowadzenia prac uzgodnić pisemnie z Referatem Zieleni, Czystości i Utrzymania Dróg Zarządu Dróg Miejskich w Gliwicach.
5. Wszelkie zniszczone lub uszkodzone w trakcie prac elementy wyposażenia pasa drogowego należy wymienić na nowe na koszt inwestora.



Zarząd Dróg Miejskich w Gliwicach

ul. Płowiecka 31
44-121 Gliwice

Tel. +48 32 300 86 00
Fax. + 48 32 300 86 99
www.zdm.gliwice.pl

NIP: 631-244-02-61
REGON: 240009251

6. *Uzgodnienie ważne jest do 04.06.2021 r.*

Równocześnie informuję, iż zgodnie z Ustawą o drogach publicznych z dnia 21 marca 1985 r., rozdz. 4 art. 39 ust. 3a, 4 i 5 przed rozpoczęciem robót budowlanych inwestor zobowiązany jest do:

7. Uzyskania pozwolenia na budowę lub zgłoszenia budowy albo wykonywania robót budowlanych.
8. Uzgodnienia z zarządcą drogi, przed uzyskaniem pozwolenia na budowę, projektu budowlanego obiektu lub urządzenia.
9. Uzgodnienia na podstawie art. 28b ust. 7 Ustawy z dnia 12 września 2016 r. Prawo Geodezyjne i Kartograficzne (Dz.U. 2017.2101 j.t. ze zm.), na naradzie koordynacyjnej w Wydziale Geodezji i Kartografii Urzędu Miejskiego w Gliwicach, lokalizacji urządzenia, przed uzyskaniem pozwolenia na budowę lub zgłoszenia budowy albo wykonywania robót budowlanych.
10. Uzyskania zezwolenia zarządcy drogi na zajęcie pasa drogowego, dotyczącego prowadzenia robót w pasie drogowym lub na umieszczenie w nim obiektu lub urządzenia oraz wniesienia z tego tytułu opłat.
11. Utrzymania obiektów budowlanych lub urządzeń niezwiązanych z potrzebami zarządzania drogami lub potrzebami ruchu drogowego umieszczonych w pasie drogowym.
12. **Jeżeli budowa, przebudowa lub remont drogi wymagał będzie przełożenia wnioskowanych urządzeń koszt przełożenia ponosi jego właściciel (art. 39 pkt. 5 uodp.).**
13. Przed rozpoczęciem inwestycji należy zatwierdzić w tut. Zarządzie Dróg Miejskich projekt organizacji i zabezpieczenia robót w pasie drogowym.
14. Zajmujący pas drogowy zobowiązany jest do wymiany na nowe, wszelkich uszkodzonych podczas wykonywania robót elementów pasa drogowego, na własny koszt.
15. Zajmujący pas drogowy zobowiązany jest do usunięcia wad technicznych spowodowanych nieprawidłowym wykonaniem robót ujawnionych w ciągu 24 miesięcy od udostępnienia dla ruchu uprzednio zajętego odcinka pasa drogowego.

Uzasadnienie

Wnioskiem nr DK/PEC/P1/11/01/2019 z dnia 10.04.2019 r. (data wpływu 10.04.2019 r.), pełnomocnik inwestora: Przedsiębiorstwa Energetyki Ciepłej – Gliwice sp. z o.o., z siedzibą w Gliwicach przy ulicy Królewskiej Tamy 135; zwrócił się do tut. Zarządu Dróg Miejskich o wyrażenie zgody na lokalizację przyłącza sieci ciepłej w pasie drogowym ww. drogi publicznej. Do wniosku pełnomocnik załączył 2 egz. mapy zasadniczej z naniesioną lokalizacją urządzenia oraz pełnomocnictwo wraz z opłatą. Zawiadomieniem nr ZDM.436.222.2019.DS z dnia 10.05.2019 r. poinformowano pełnomocnika o toczącym się postępowaniu oraz wyznaczono wizję w terenie na dzień 04.06.2019 r. Na wizji w terenie poinformowano stronę o trwającej gwarancji na ulicy Uszczyka. Strona zawnioskowała również o przyjęcie korekty trasy. Mapę z korektą trasy włączono do akt sprawy. W dniu 04.06.2019 r. organ I instancji wydał niniejszą decyzję w oparciu o zgromadzone w sprawie dokumenty.

Zgodnie z art. 39 ust. 3 Ustawy z dnia 21 marca 1985 r. o drogach publicznych, w szczególnie uzasadnionych przypadkach lokalizowanie w pasie drogowym obiektów budowlanych lub urządzeń niezwiązanych z potrzebami zarządzania drogami lub potrzebami ruchu drogowego może nastąpić wyłącznie za zezwoleniem właściwego zarządcy drogi w drodze decyzji administracyjnej. Jednakże właściwy zarządca drogi może odmówić wydania zezwolenia na umieszczenie w pasie drogowym urządzeń i infrastruktury, o których mowa powyżej, wyłącznie, jeżeli ich umieszczenie spowodowałoby zagrożenie bezpieczeństwa ruchu drogowego, naruszenie wymagań wynikających z przepisów odrębnych lub miałyby doprowadzić do utraty uprawnień z tytułu gwarancji lub rękojmi w zakresie budowy, przebudowy lub remontu drogi. Organ I instancji wydając warunki lokalizacji urządzenia wziął pod uwagę stan techniczny przedmiotowej ulicy, zrealizowane oraz planowane inwestycje drogowe, trwające gwarancje i postanowił orzec jak w sentencji.

Powyższa decyzja wywołuje skutki prawne po dokonaniu zgłoszenia lub po uzyskaniu pozwolenia na budowę, które należy uzyskać w trybie i na zasadach określonych w przepisach Ustawy z dnia 7 lipca 1994 r. Prawo Budowlane (Dz.U.2018.1202, j.t. ze zm.).

Zgodnie z art. 40 ust. 1, 2 i 3 Ustawy o drogach publicznych zajęcie pasa drogowego w celu umieszczenia w nim urządzeń infrastruktury technicznej niezwiązanych z potrzebami zarządzania drogami lub potrzebami ruchu drogowego i prowadzenie robót związanych z tym umieszczeniem może nastąpić wyłącznie za zezwoleniem zarządcy drogi, wydanym w drodze decyzji administracyjnej.

Za zajęcie pasa drogowego pobierane są opłaty, naliczane w oparciu o stawki podane w Uchwale Rady Miejskiej nr XX/528/2004 z dnia 03.06.2004 r. (Dziennik Urzędowy Województwa Śląskiego z 2015 r. poz. 5040 t.j.)

Zgodnie z art. 40 ust. 3 i 5 Ustawy o drogach publicznych za umieszczenie ww. urządzenia w pasie drogowym wnioskodawca winien dokonywać opłat rocznych za każdy rok umieszczenia urządzenia w pasie drogowym.

Pouczenie

Od niniejszej decyzji przysługuje stronie odwołanie w terminie 14 dni od daty jej doręczenia. Odwołanie wnosi się do Samorządowego Kolegium Odwoławczego w Katowicach za pośrednictwem Prezydenta Miasta Gliwice.

W trakcie biegu terminu do wniesienia odwołania strona może zrzec się prawa do wniesienia odwołania wobec organu, który wydał decyzję.

Z dniem doręczenia organowi, który wydał decyzję oświadczenia o zrzeczeniu się prawa do wniesienia odwołania przez ostatnią ze stron postępowania, decyzja staje się ostateczna i prawomocna.



z up. Prezydenta Miasta
DYREKTOR

[Signature]
mgr inż. Anna Gilner


Otrzymują:

1. Pełnomocnik: Pan Dawid Kościański, Adres do korespondencji: BIURO USŁUG INŻYNIERSKICH DK PROJEKT D. KOŚCIAŃSKI, ul. JANA KARSKIEGO 6, 44-113 GŁIWICE załącznik: 1 egz. mapy zasadniczej z naniesioną lokalizacją.
2. ZDM Gliwice aa (sprawę prowadzi Dorota Sokół tel. 32 300-86-11).



Informacja dla osób fizycznych wynikająca z Rozporządzenia Parlamentu Europejskiego i Rady (RODO) z dnia 27 kwietnia 2016 r. w sprawie ochrony osób fizycznych w związku z przetwarzaniem danych osobowych i w sprawie swobodnego przepływu takich danych oraz uchylenia dyrektywy 95/46/WE (ogólne rozporządzenie o ochronie danych) (Dz.Urz.UE.L.2016 nr 119.1)

1. Składając wniosek, korespondencję lub inne dokumenty do Zarządu Dróg Miejskich w Gliwicach wyraża Pani/Pan zgodę na przetwarzanie danych osobowych zawartych w złożonych dokumentach. Na skutek niepodania danych wymaganych przez ZDM sprawa, z jaką Pan/Pani zwrócił/a się do ZDM może zostać załatwiona z opóźnieniem, załatwiona nieprawidłowo lub nie będzie możliwa do rozpatrzenia.
2. **Administratorem danych osobowych jest:**
Zarząd Dróg Miejskich (ZDM), 44-121 Gliwice ul. Płowiecka 31.
W sprawach dotyczących ochrony danych osobowych można kontaktować się:
 - pisemnie na adres: Zarząd Dróg Miejskich, 44-121 Gliwice ul. Płowiecka 31, lub
 - korespondencją e-mail: iod@zdm.gliwice.eu z **inspektorem ochrony danych (IOD)**
3. Dane osobowe są przetwarzane przez administratora:
 - na podstawie zapisów Artykułu 6 ust. 1 pkt a), b) i d) RODO, w celu działań przed, w trakcie i po realizacji sprawy, z jaką Pan/Pani zwrócił/a się do ZDM,
 - na podstawie zapisów Statutu Zarządu Dróg Miejskich w Gliwicach, w celu obowiązku prawnego ciążącego na administratorze lub w celu wykonania zadania realizowanego w interesie publicznym lub w ramach sprawowania władzy publicznej powierzonej administratorowi.
4. Dane osobowe mogą być udostępniane wyłącznie podmiotom upoważnionym na podstawie przepisów prawa oraz innym odbiorcom, gdy jest to związane z realizacją sprawy, z jaką Pan/Pani zwrócił/a się do ZDM.
5. Administrator przechowuje dane osobowe przez okres wynikający z przepisów prawa, w szczególności Rozporządzenia Rady Ministrów w *sprawie instrukcji kancelaryjnej, jednolitych rzeczowych wykazów akt oraz instrukcji w sprawie organizacji i zakresu działania archiwów zakładowych*.
6. Administrator nie stosuje profilowania i zautomatyzowanego przetwarzania danych osobowych.
7. Właściciel danych osobowych ma prawo do:
 - żądania od Administratora dostępu do jego danych osobowych, ich sprostowania, usunięcia lub ograniczenia przetwarzania lub do wniesienia sprzeciwu wobec przetwarzania, a także prawo do przenoszenia danych,
 - cofnięcia zgody w dowolnym momencie bez wpływu na zgodność z prawem przetwarzania, którego dokonano na podstawie zgody przed jej cofnięciem,
 - wniesienia skargi do organu nadzorczego, którym jest Prezes Urzędu Ochrony Danych Osobowych.

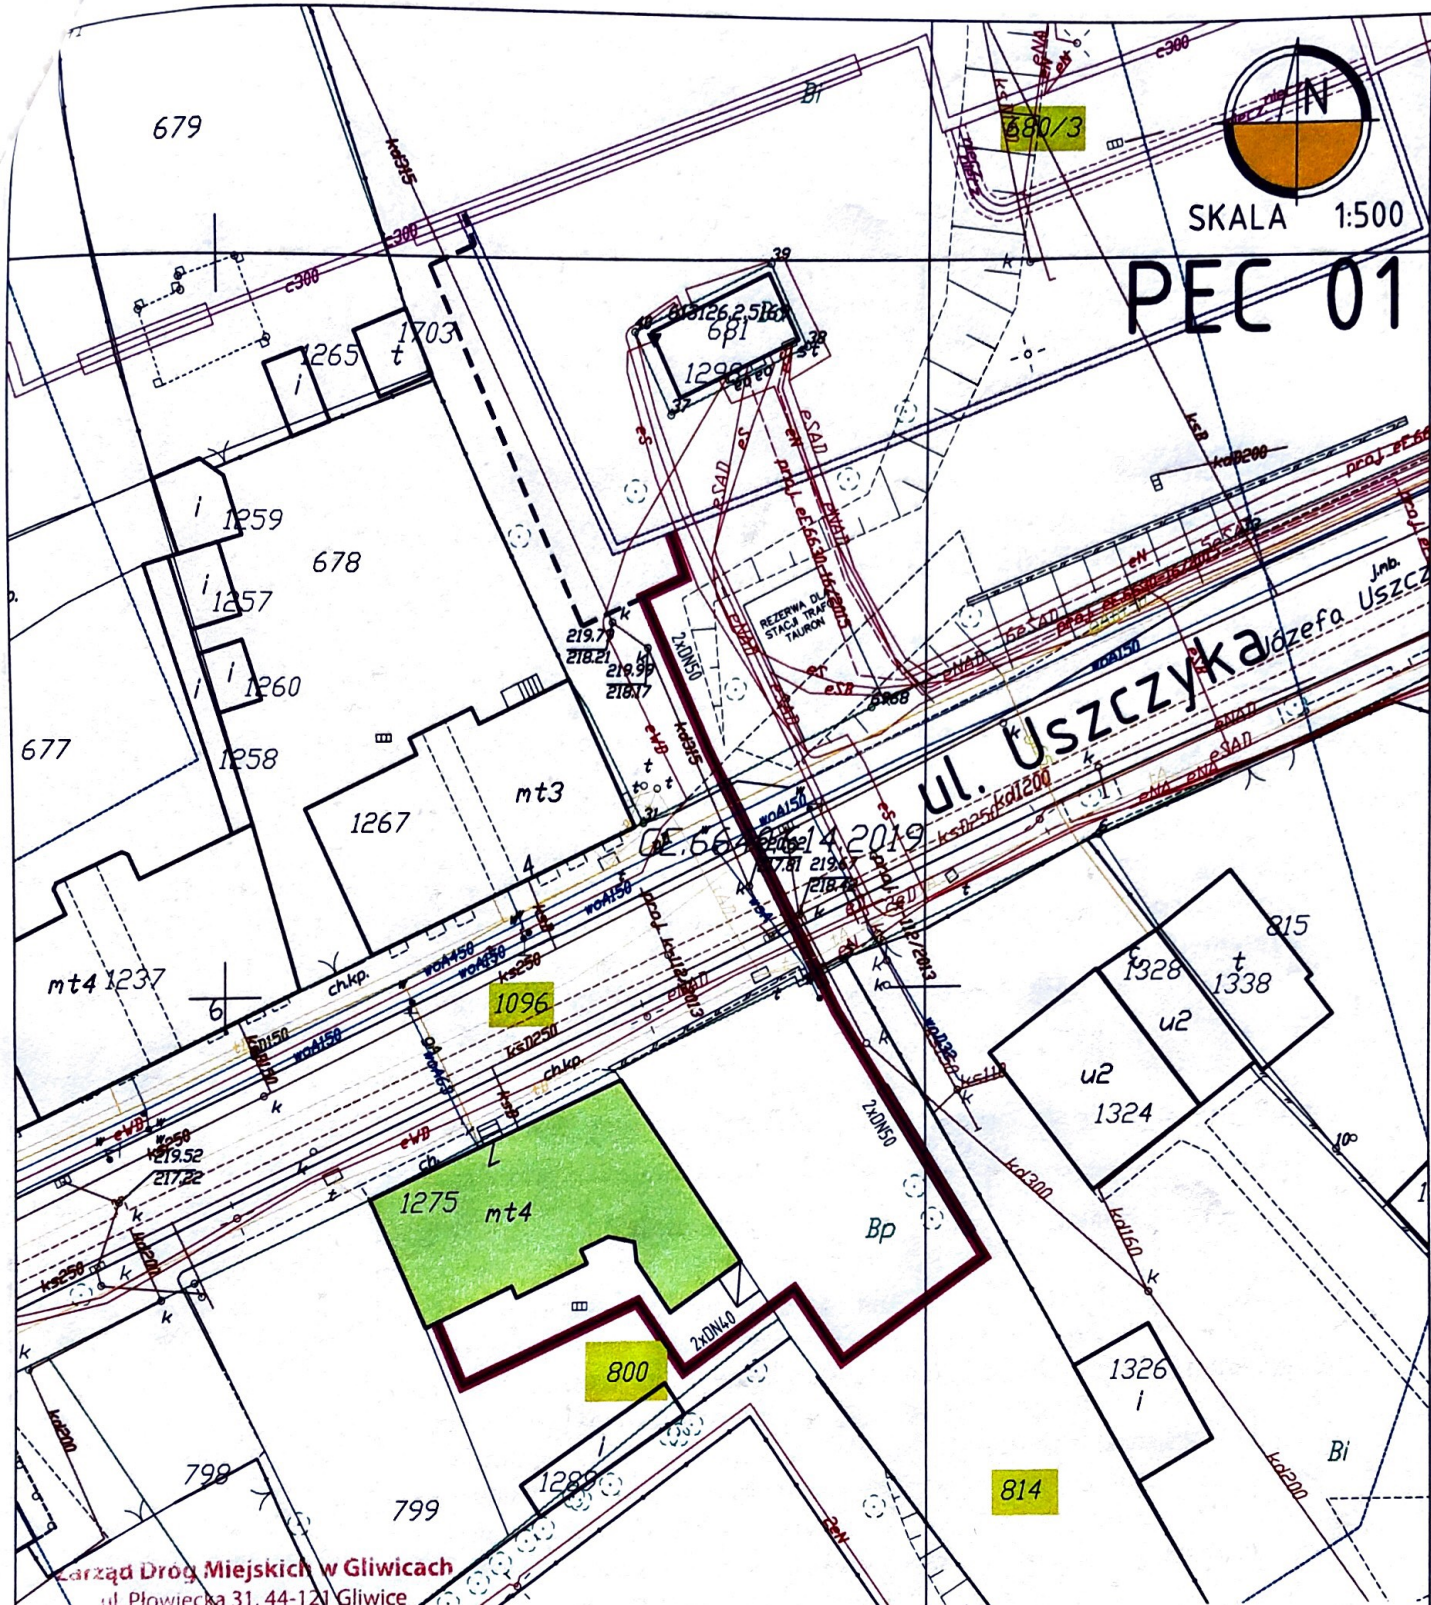

Urząd Drog Miejskich w Gliwicach
ul. Płowicka 31, 44-121 Gliwice
NIP: 631-244-02-61, REGON: 240009251
(6)

Załącznik do decyzji



Nr 2DM/1532/2019/D

z dnia 04.06.2019r.

LEGENDA



projektowane przyłącze do sieci ciepłej
odcinek tymczasowy przyłącza

INWESTYCJA/ZLECENIODAWCA: Zadanie 1				NAZWIŚKO		PODPIŚ	
BUDOWA PRZYŁĄCZA SIECI CIEPŁEJ DO BUDYNKU PRZY UL. USZCZYKA 7 DZ. NR 795, 797, 798, 799, 800, 1142/1 Obręb: Kłodnica INWESTOR: Przedsiębiorstwo Energetyki Ciepłej - Gliwice Sp. z o.o. 44-100 Gliwice, ul. Królewskiej Tamy 135				PROJEKTOWAŁ: MGR INŻ. Dawid KOŚCIAŃSKI UPR. BUD. NR 439/02			
				OPRACOWAŁ: MGR INŻ. Dawid KOŚCIAŃSKI UPR. BUD. NR 439/02			
				OPRACOWAŁ: INŻ. Piotr KOŚCIAŃSKI			
TYTUŁ RYSUNKU: PROJEKT ZAGOSPODAROWANIA TERENU				NR UMÓWY			
FIRMA: BIURO USŁUG INŻYNIERSKICH DR. PROJEKT DAWID KOŚCIAŃSKI 44-113 GŁIWICE, UL. KARSKEGO 6, TEL. 501-254-204				BRANŻA: SANITARNIA		STADIUM: PBW	
DATA: 05.2019				SKALA: 1:500		NUMER RYSUNKU PEC.01.01.A	
D K		P R O J E K T					

KIEROWNIK

mgr inż. Dorota Sokół

Korekta z dnia 04.06.2019r.