



SCHEMAT INSTALACJI ALARMOWEJ IMPULSOWEJ

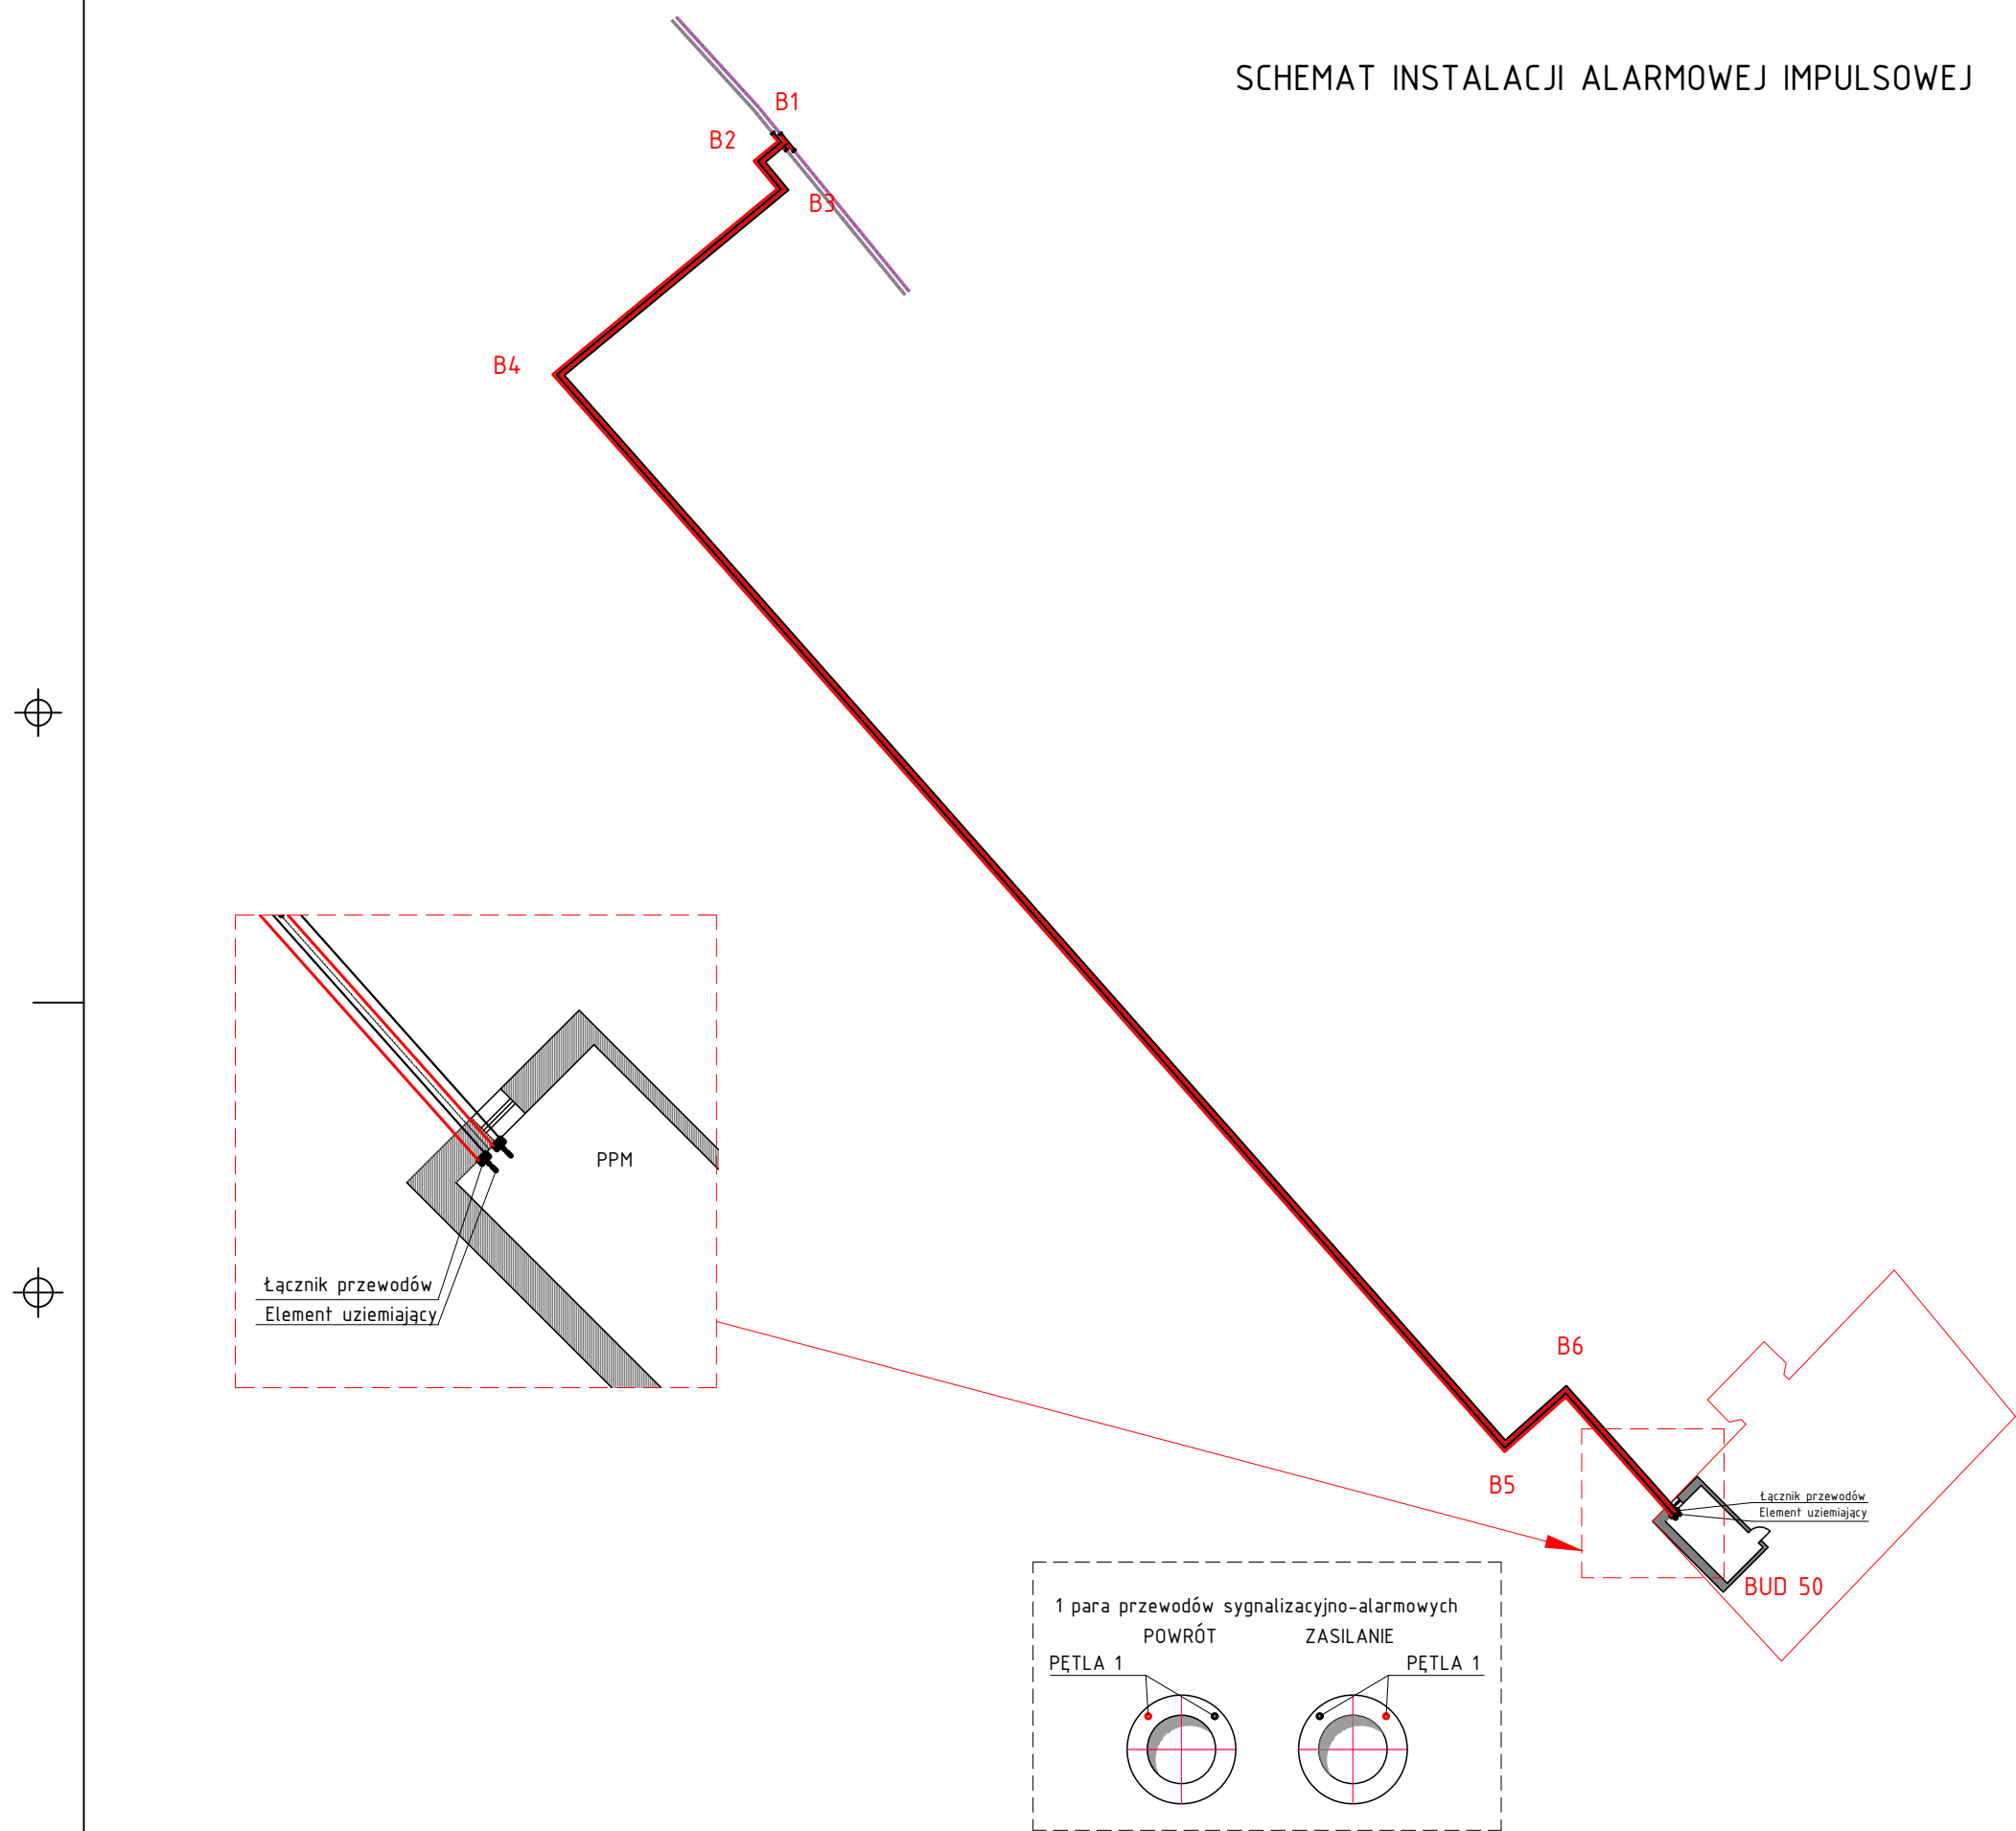

LEGENDA

- PRZEWÓD SYGNALIZACYJNY CZUJNIKOWY - POBIELANY
- PRZEWÓD SYGNALIZACYJNY POWROTNY - MIEDZIANY

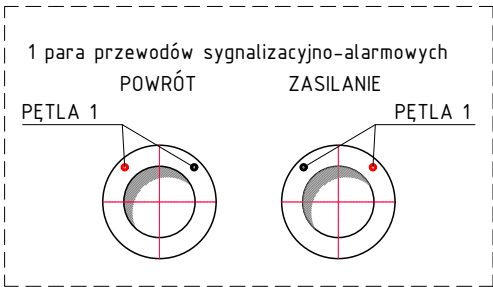

UWAGA

Wpięcie do istniejącej instalacji alarmowej powinno nastąpić po wykonaniu pomiarów kontrolnych i akceptacji służb eksploatacji PEC

INWESTYCJA/ZLECENIODAWCA: Zadanie 2 BUDOWA PRZYŁĄCZA SIECI CIEPŁEJ DO BUDYNKU PRZY UL. JANA ŚLIWKI 50 (DZ. NR 754, 755, 756, 757, 758 Obręb: Kłodnica) INWESTOR: Przedsiębiorstwa Energetyki Cieplnej - Gliwice Sp. z o.o. 44-100 Gliwice, ul. Królewskiej Tamy 135			NAZWISKO PROJEKTOWAŁ: MGR INŻ. Dawid KOŚCIAŃSKI UPR. BUD. NR 4/09/02		PODPIS 
TYTUŁ RYSUNKU:  SCHEMAT INSTALACJI ALARMOWEJ			OPRACOWAŁ: MGR INŻ. Dawid KOŚCIAŃSKI UPR. BUD. NR 4/09/02		
FIRMA: BIURO USŁUG INŻYNIERSKICH DK PROJEKT DAWID KOŚCIAŃSKI 44-113 GLIWICE, UL. KARSIEGO 6, TEL. 501-254-204			BRANŻA: SANITARNA	STADIUM: PBW	NR UMOWY DZ nr 43/2019 z dn. 29.01.2019r.
DATA: 04.2019			SKALA: -	NUMER RYSUNKU PEC.02.03.A	