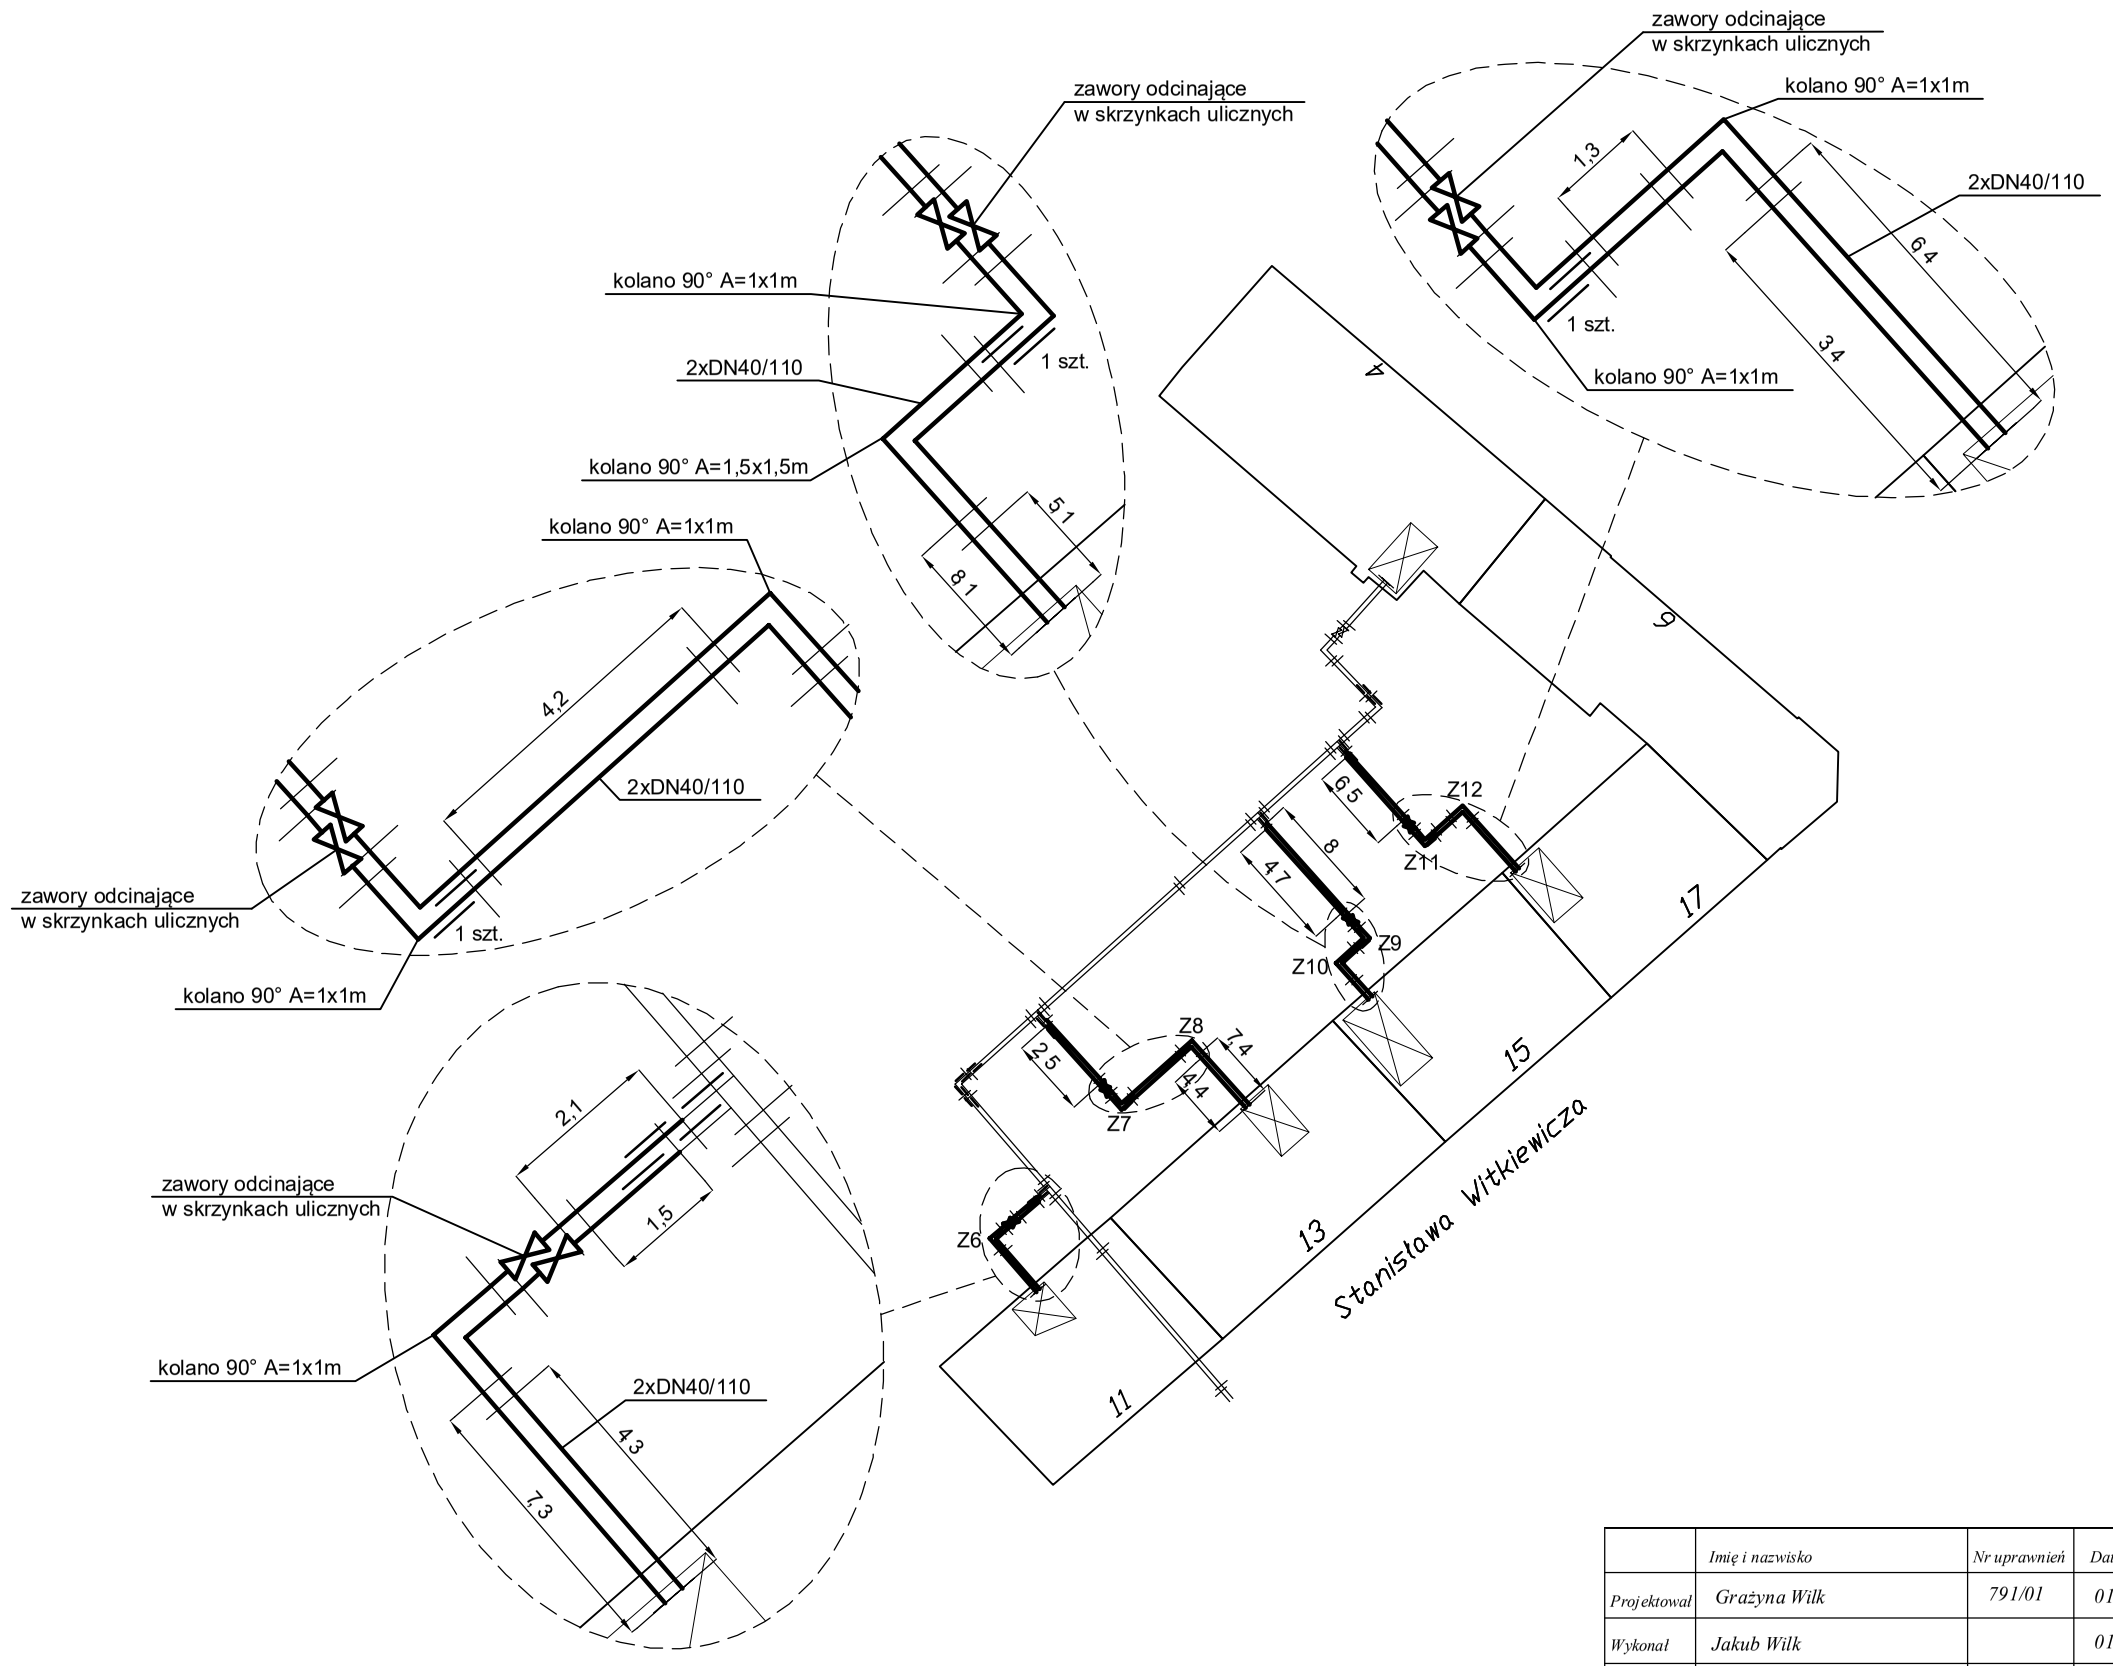

	Imię i nazwisko	Nr uprawnień	Data	Podpis
Projektował	Grażyna Wilk	791/01	01.2019	
Wykonał	Jakub Wilk		01.2019	
Sprawdził				

EKO-WILMAR
sp. z o.o.
ul. Gagarina 3/15
44-100 Gliwice

Faza: P.B.-W.

Nr projektu: SC-02/19

Podziałka: 1:500/1:100

Obiekt:
Przyłącze sieci cieplnej w/p do budynku mieszkalnego przy ul.Witkiewicza 11, 13, 15 i 17 w Gliwicach.

Tytuł rysunku:
Schemat montażowy

Inwestor
PEC Gliwice
44-100 Gliwice
ul. Królewskiej Tamy 135

Nr rysunku
SC-02/19/03

Niniejszy rysunek techniczny jest własnością "Eko-Wilmar" Sp. z o.o. . Kopiowanie, wykorzystywanie w całości lub w części bez pisemnej zgody jest zabronione. Naruszenie zastrzeżenia będzie dochodzone zgodnie z przepisami kodeksu cywilnego i karnego.