
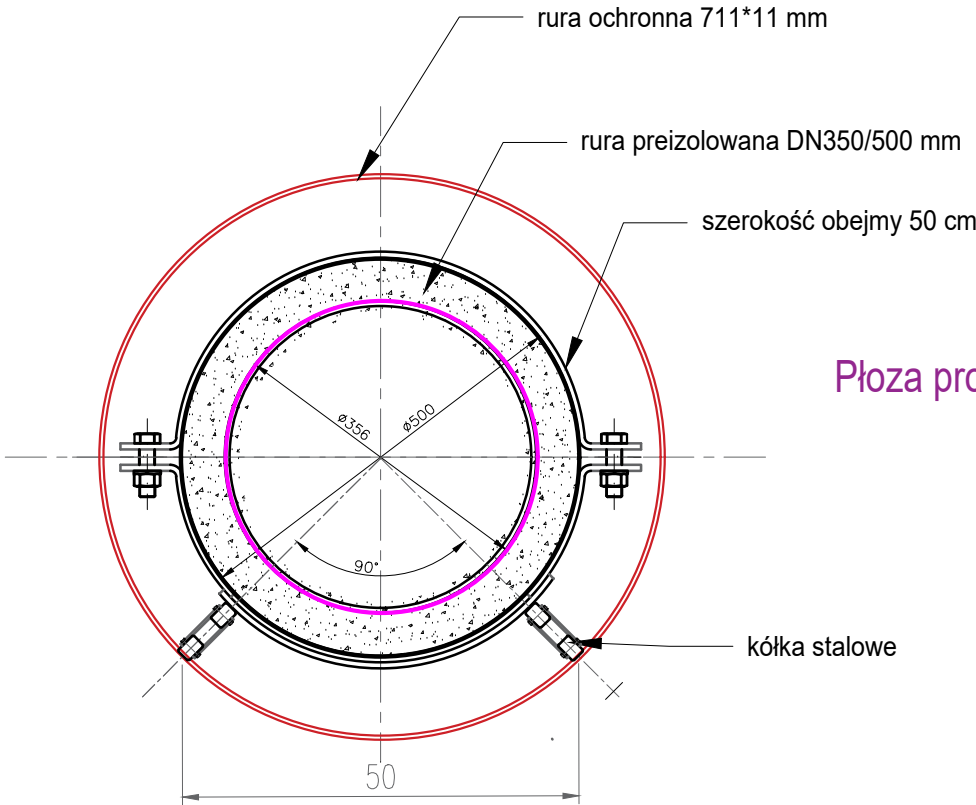


SCHEMAT ROZMIESZCZENIA PŁÓZ W RURACH OCHRONNYCH W BLOKU BETONOWYM

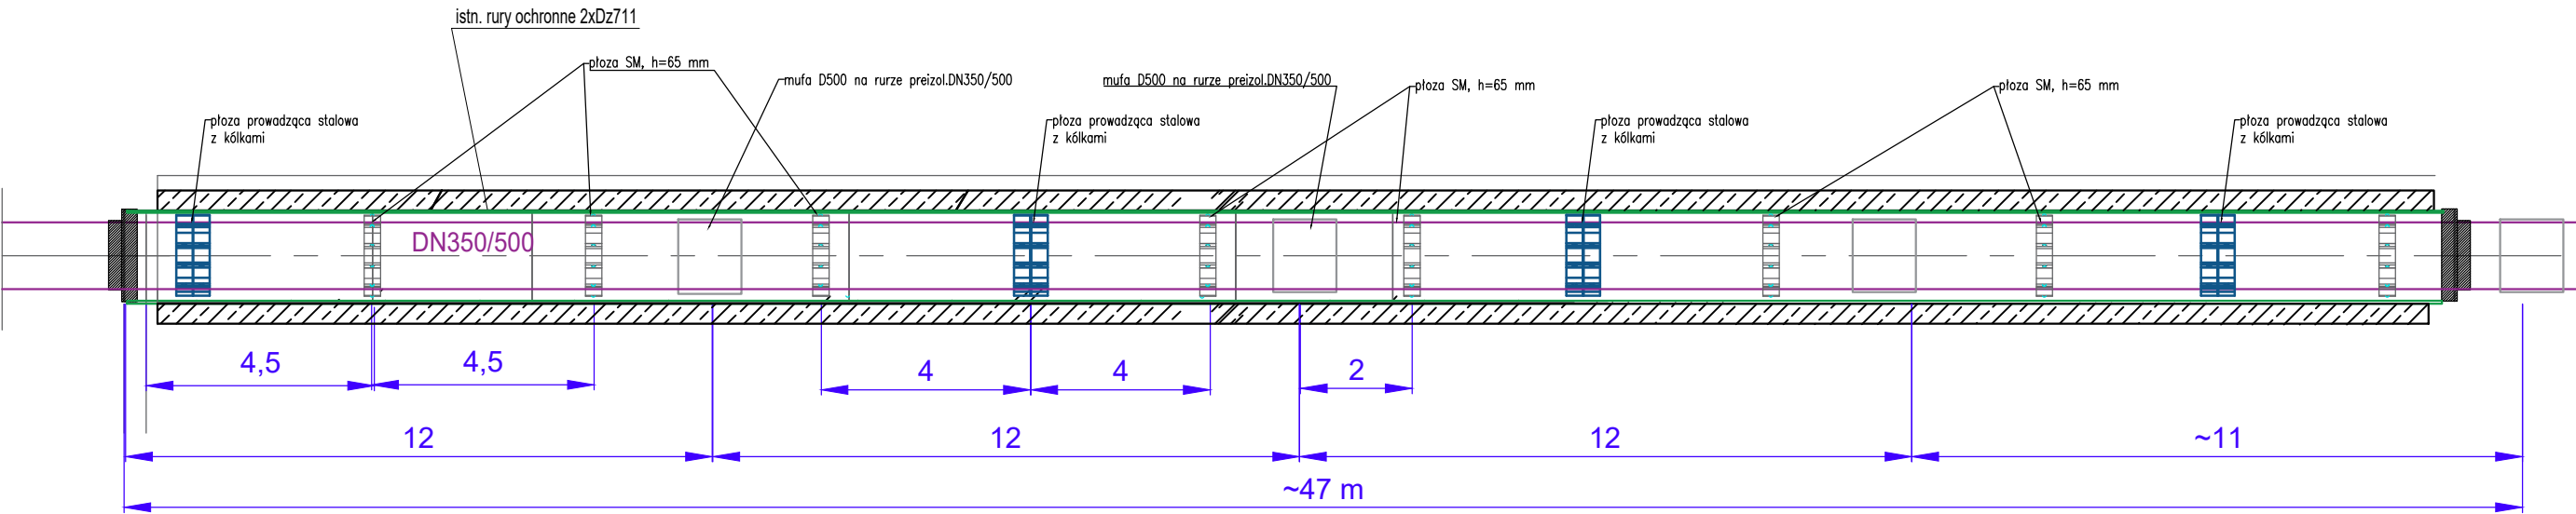

Płyta prowadząca z kółkami stalowymi

ZAKŁAD USŁUGOWY - JAN PAWNUK				Temat PRZEBUDOWA SIECI CIEPŁOWNICZEJ W REJONIE UL.MIKOŁOWSKIEJ - JANA PAWŁA II W GLIWICACH	
Nazwisko	Upraw.	Data	Podpis	Rysunek Ułożenie rur preizolowanych w rurach ochronnych	
Projektant: mgr inż. Jan PAWNUK	867/93	04.2019			
Inwestor Przedsiębiorstwo Energetyki Ciepłej Gliwice Sp. z o.o.				Adres obiektu Gliwice, ul.Mikołowska - Jana Pawła II	Nr Rys. 5 Skala 1:500