


LEGENDA :

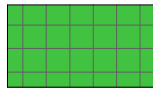

KORYTARZE I DOJŚCIA
WYMIANA I WYKONANIE POSADZEK Z PŁYTEK LASTRIKO 30x30x3cm
COKOŁY LASTRIKO wys. 7cm
POWIERZCHNIA ok.: 20,30 m2



KLATKI SCHODOWE CZĘŚCI ADMINISTRACYJNEJ BUDYNKU WP-70
WYMIANA I WYKONANIE POKRYCIA SCHODÓW [stopnie i podstopnice z jednoczęściowych okładzin LASTRIKO]
SPOCZNIKI WYKONAĆ Z PŁYTEK LASTRIKO 30x30x3 cm
WYKONAĆ COKOŁY NA SCHODACH I SPOCZNIKACH Z LASTRIKO wys.7 cm.
POWIERZCHNIA ok.: 16,20 m2
ZDEMONTOWAĆ I WYMIENIĆ BALUSTRADY SCHODÓW I POMOSTÓW W PIONIE KLATKI ADMINISTRACYJNEJ.
PROJEKT BALUSTRADY PRZEDSTAWIA RYS. NR 8.



KLATKI SCHODOWE CZĘŚCI TECHNICZNEJ ORAZ WIEŻY NAWĘGLANIA BUDYNKU WP-70
WYKONAĆ POMIAR WYSOKOŚCI ORAZ PRZEGLĄD STANU TECHNICZNEGO STOPNI STAŁOWYCH Z WYPEŁNIENIEM LASTRIKO.
ZDEMONTOWAĆ I ODTWORZYĆ ISTNIEJĄCE ZUŻYTE STOPNIE SCHODÓW STAŁOWYCH Z WYPEŁNIENIEM Z LASTRIKO.
PO WYKONANIU POSADZEK DOSTOSOWAĆ WYSOKOŚĆ WSZYSTKICH STOPNI DO 17,5 cm


POWIERZCHNIA ok.: 0.00 m2

WYKONAĆ POŁĄCZENIA SPAWANE / KONSTRUKCJĘ STAŁOWA KLATKI SCHODOWEJ POMALOWAĆ W ISTNIEJĄCY OPARCIU O PROJEKT KOLORYSTYKI.

UWAGI :

1. W REMONTOWANYCH STREFACH WYRÓWNAĆ POZIOMY POSADZEK.
 2. W WYPADKU ZNA CZNYCH RÓŻNIC WYKONAĆ POCHYLNIE - OZNACZYĆ ZGODNIE Z NORMAMI.
 3. KOLOR LASTRIKO DOSTOSOWAĆ DO KOLORU DEMONTOWANYCH PŁYTEK.
 4. ZASTOSOWAĆ SYSTEMOWE PROFILE MASKUJĄCE NA DYLATACJACH BUDYNKU.
- ZACHOWAĆ ISTNIEJĄCĄ KOLORYSTYKĘ POMIESZCZEŃ OBJĘTYCH REMONTEM.
SZCZEGÓŁOWE ZESTAWIENIE KOLORYSTYCZNE ZAWIERA
"PROJEKT KOLORYSTYKI POMIESZCZEŃ W BUDYNKU WP-70 " Z 12.2010 ROKU
STANOWIACY ZAŁĄCZNIK PDF DO NINIEJSZEGO OPRACOWANIA.

POZIOM +6,60

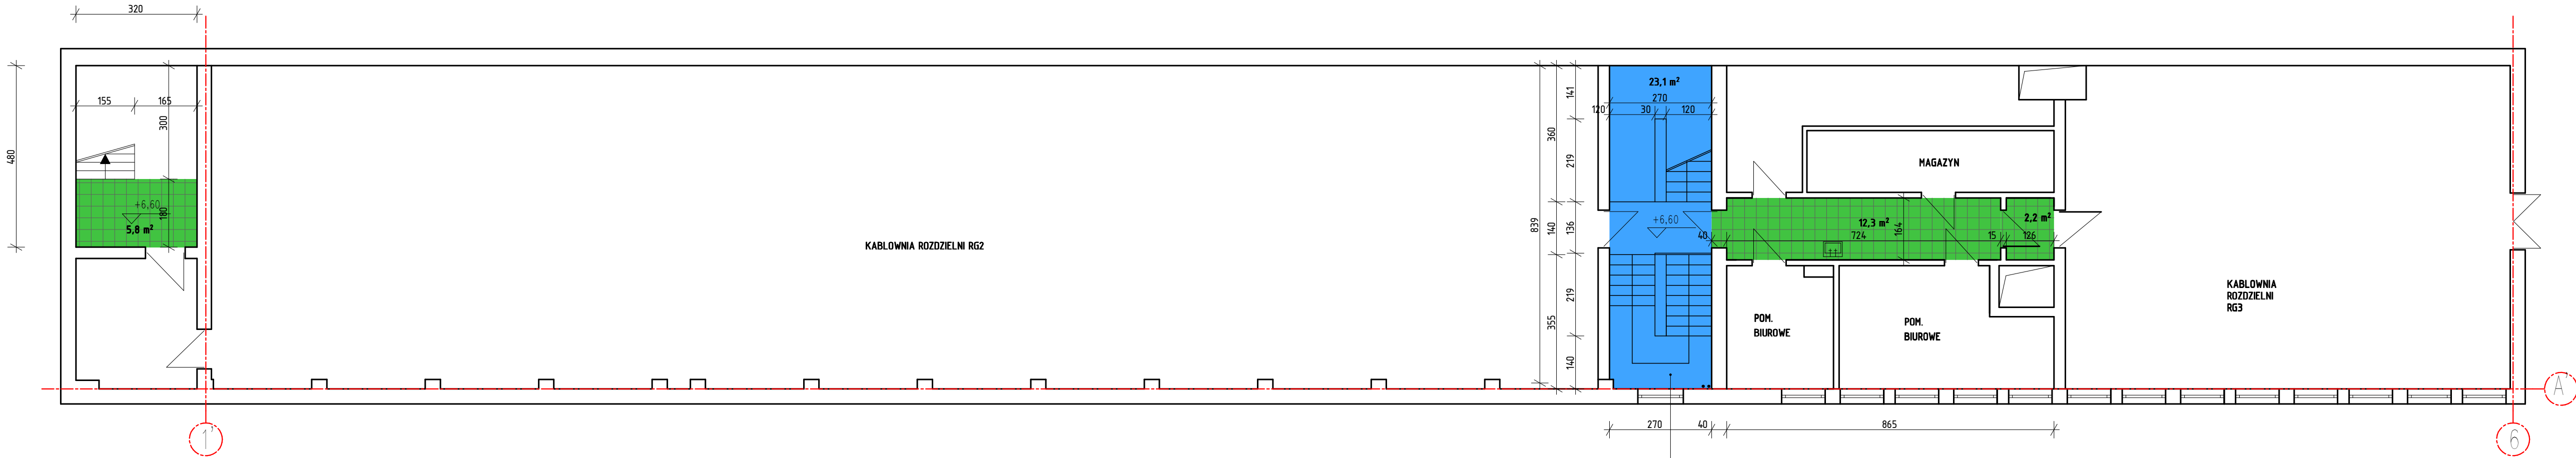

WYMIANA BALUSTRAD W KLATCE SCHODOWEJ
DETAL BALUSTRADY PRZEDSTAWIONO NA RYS.8

JEDNOSTKA PROJEKTOWA		PROJEKTOWAŁ / KREŚCIŁ	DATA	PROPS	
ZAKŁAD REMONTOWO BUDOWLANY "MURBET" Andrzej Cichon ul. Kozielska 435 A : 44-164 Gliwice_tel. : 032 2701495 ; 0 502 300385 e-mail : cichon@murbet.internetdsl.pl		mgr inż. bud. nr upr. bud. 84/82 Andrzej CICHON	22.04.17		
TEMAT		INWESTOR		ADRES INWESTYCJI	NR RYS.
PROJEKT REMONTU KLATEK SCHODOWYCH I KORYTARZY W BUDYNKU WP-70 .		PEC Gliwice Sp. z o.o.		ul. Królewskiej Tamy 135 44-100 GLIWICE	3
				SKALA	NR DZIĄKI
				1:100	

