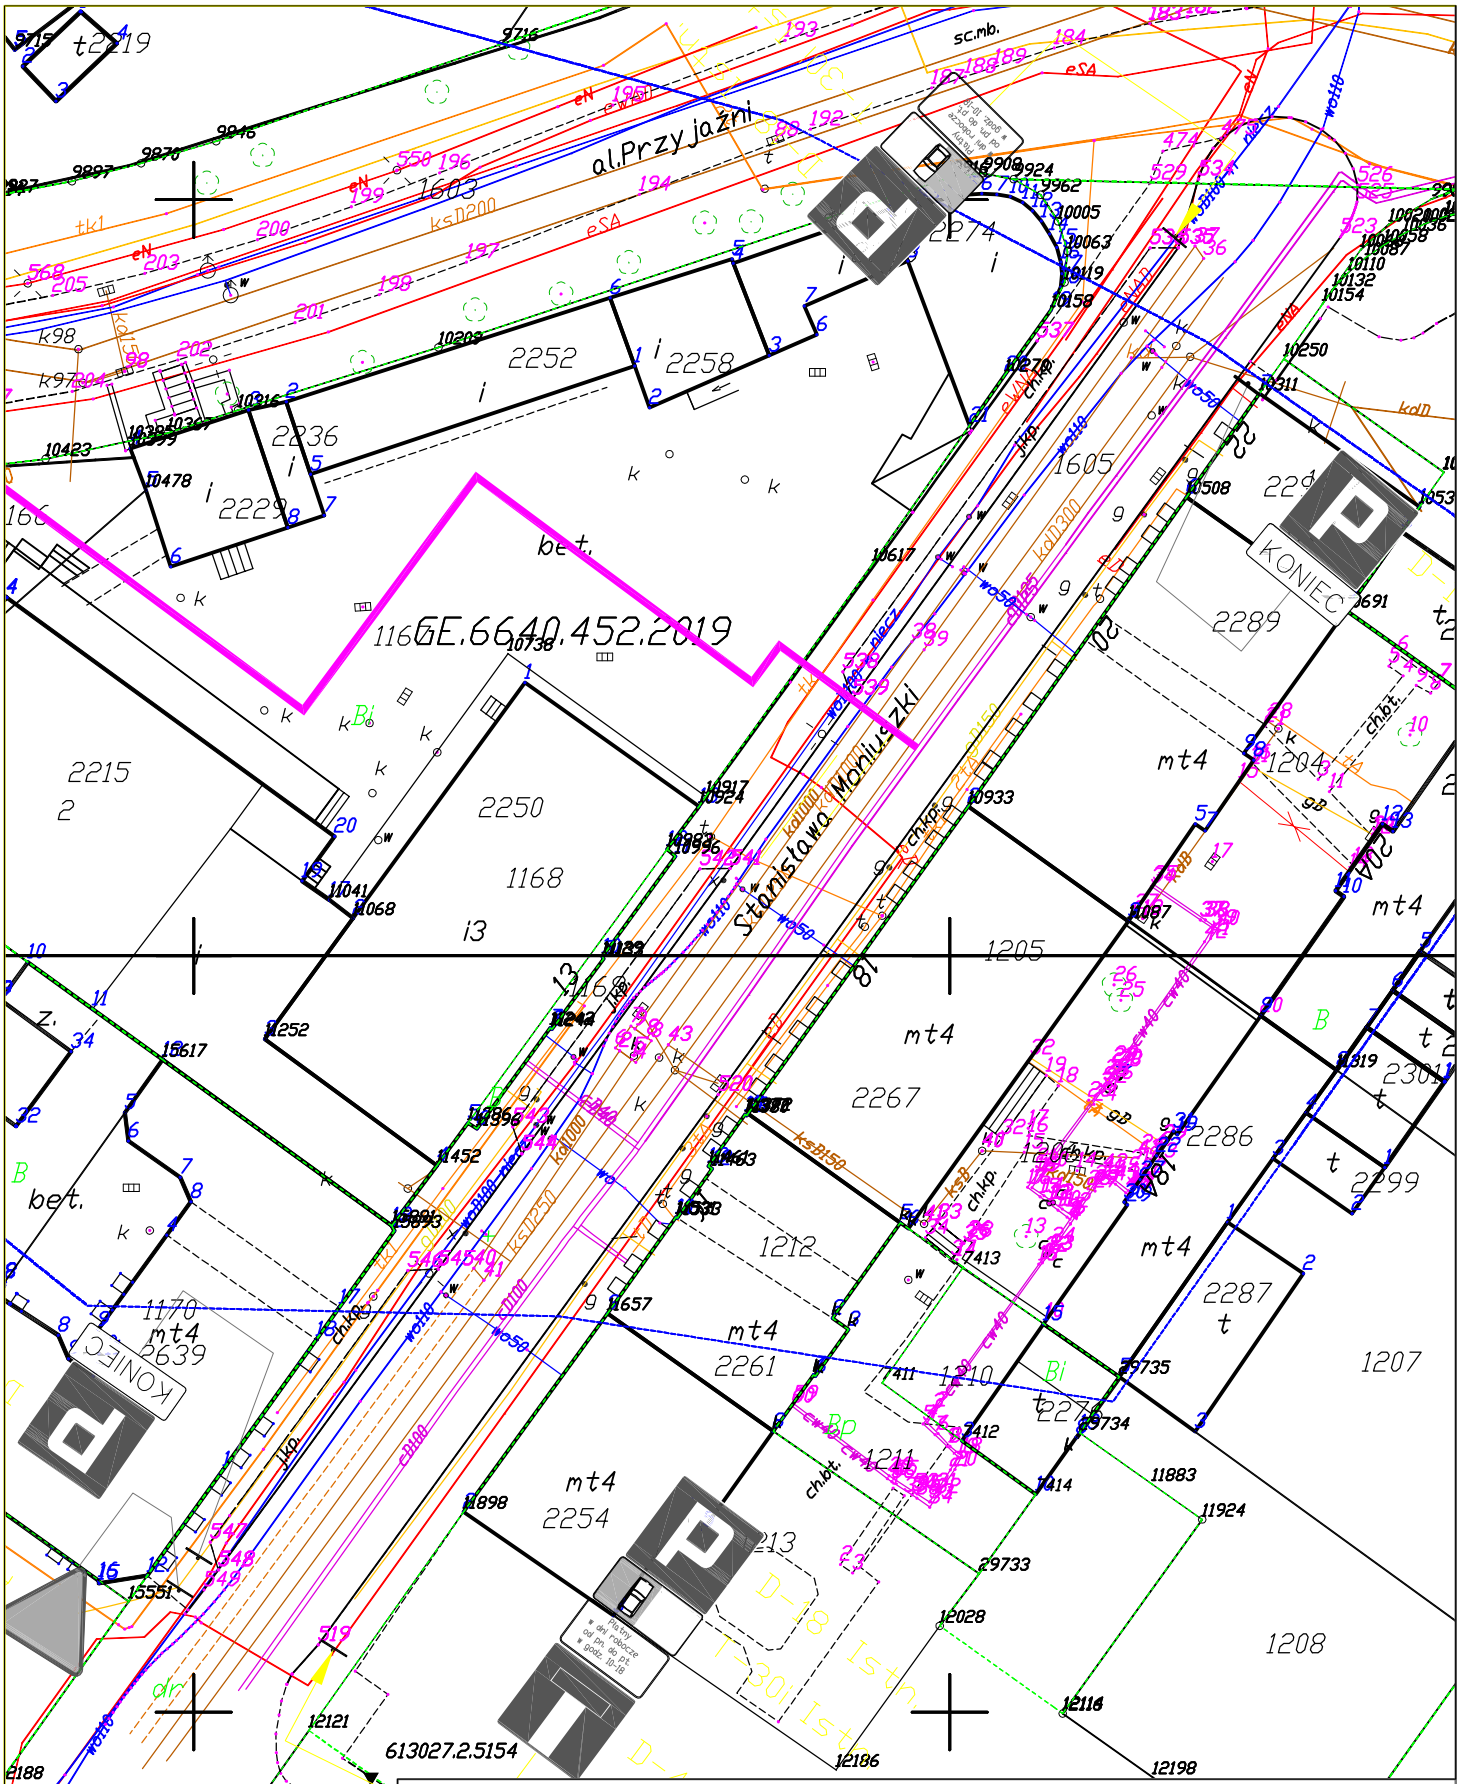

INWESTOR:	Przedsiębiorstwo Energetyki Cieplnej Gliwice sp. z o.o.
ZADANIE INWESTYCYJNE:	Budowa przyłącza sieci cieplnej do budynku SEMI Sp. z o.o. przy ul. Moniuszki 13 w Gliwicach
TREŚĆ RYSUNKU:	OZNAKOWANIE ISTNIEJĄCE

Projektowała:	Podpis	data:	skala:	nr rys.:
mgr inż. Anna Meinhardt		06.2019	1:500	2