

Gliwice dn.06-03-2017r.

i-PROJEKT Łukasz Kłak

ul. Pszczyńska 44a IIp

44-100 Gliwice

W nawiązaniu do pisma znak 212/LK/17 z dn. 16-02-2017r. wyrażamy zgodę na wejście na teren działek o numerach 406 i 407 (obręb Żorek) będących naszą własnością, celem budowy sieci ciepłowniczej z przyłączami.

Jednocześnie potwierdzamy uzgodnione wcześniej moce cieplne:

- do budynku administracyjnego ob. nr 2 – 150kW,
- do budynku magazynu głównego ob. nr 48 – 250kW,
- do węzła w budynku kotłowni ob. nr 15 – 2.650kW.

W załączeniu odsyłamy również 1egz. parafowanej przez nas mapy z uzgodnioną trasą sieci ciepłowniczej.


Z poważaniem


PREZES
dr inż. Radosław Adamek

Załącznik:

1.Projekt zagospodarowania terenu 1egz.



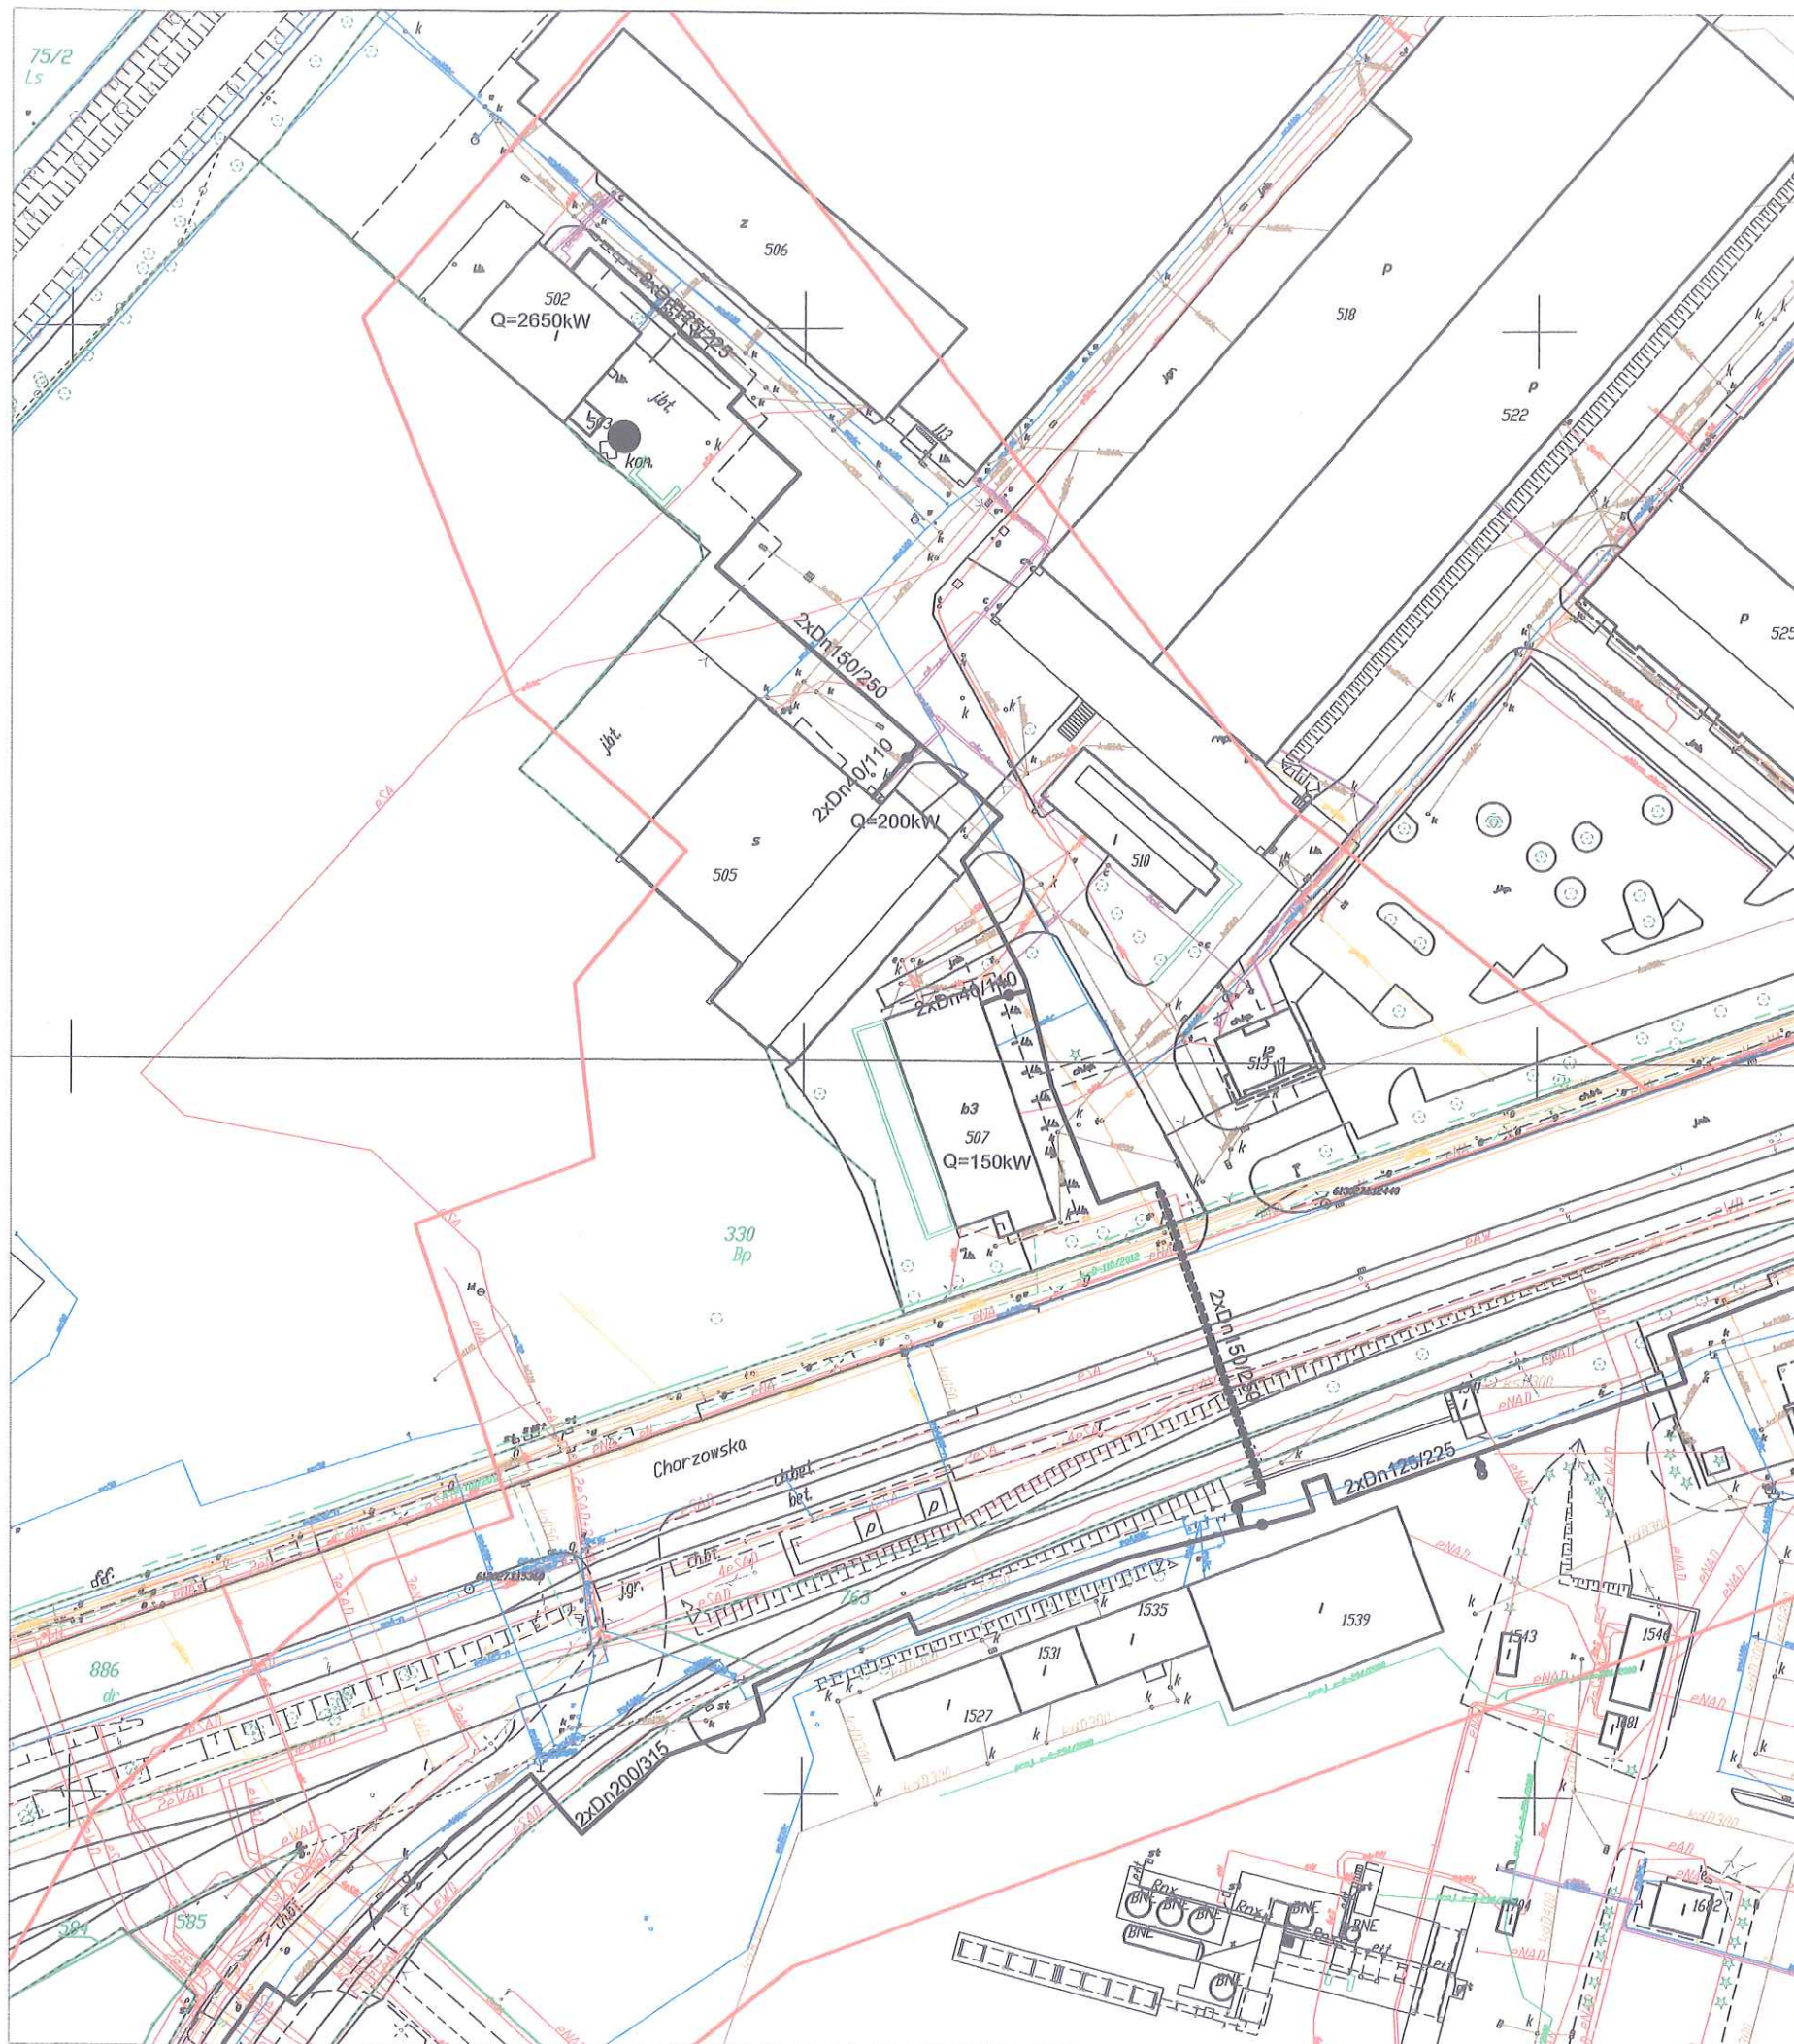

ICHEMAD - Profarb Sp. z o.o.
ul. Chorzowska 117, 44-100 Gliwice
NIP 631-23-53-651 Regon 277867388
(2)

PREZES
dr inż. Radosław Adamek

Legenda:

- Proj. sieć ciepłownicza
- - - Proj. sieć ciepłownicza ułożona w stalowej rurze przewiertowej

Łukasz Kłak