


SCHEMAT MONTAŻOWY

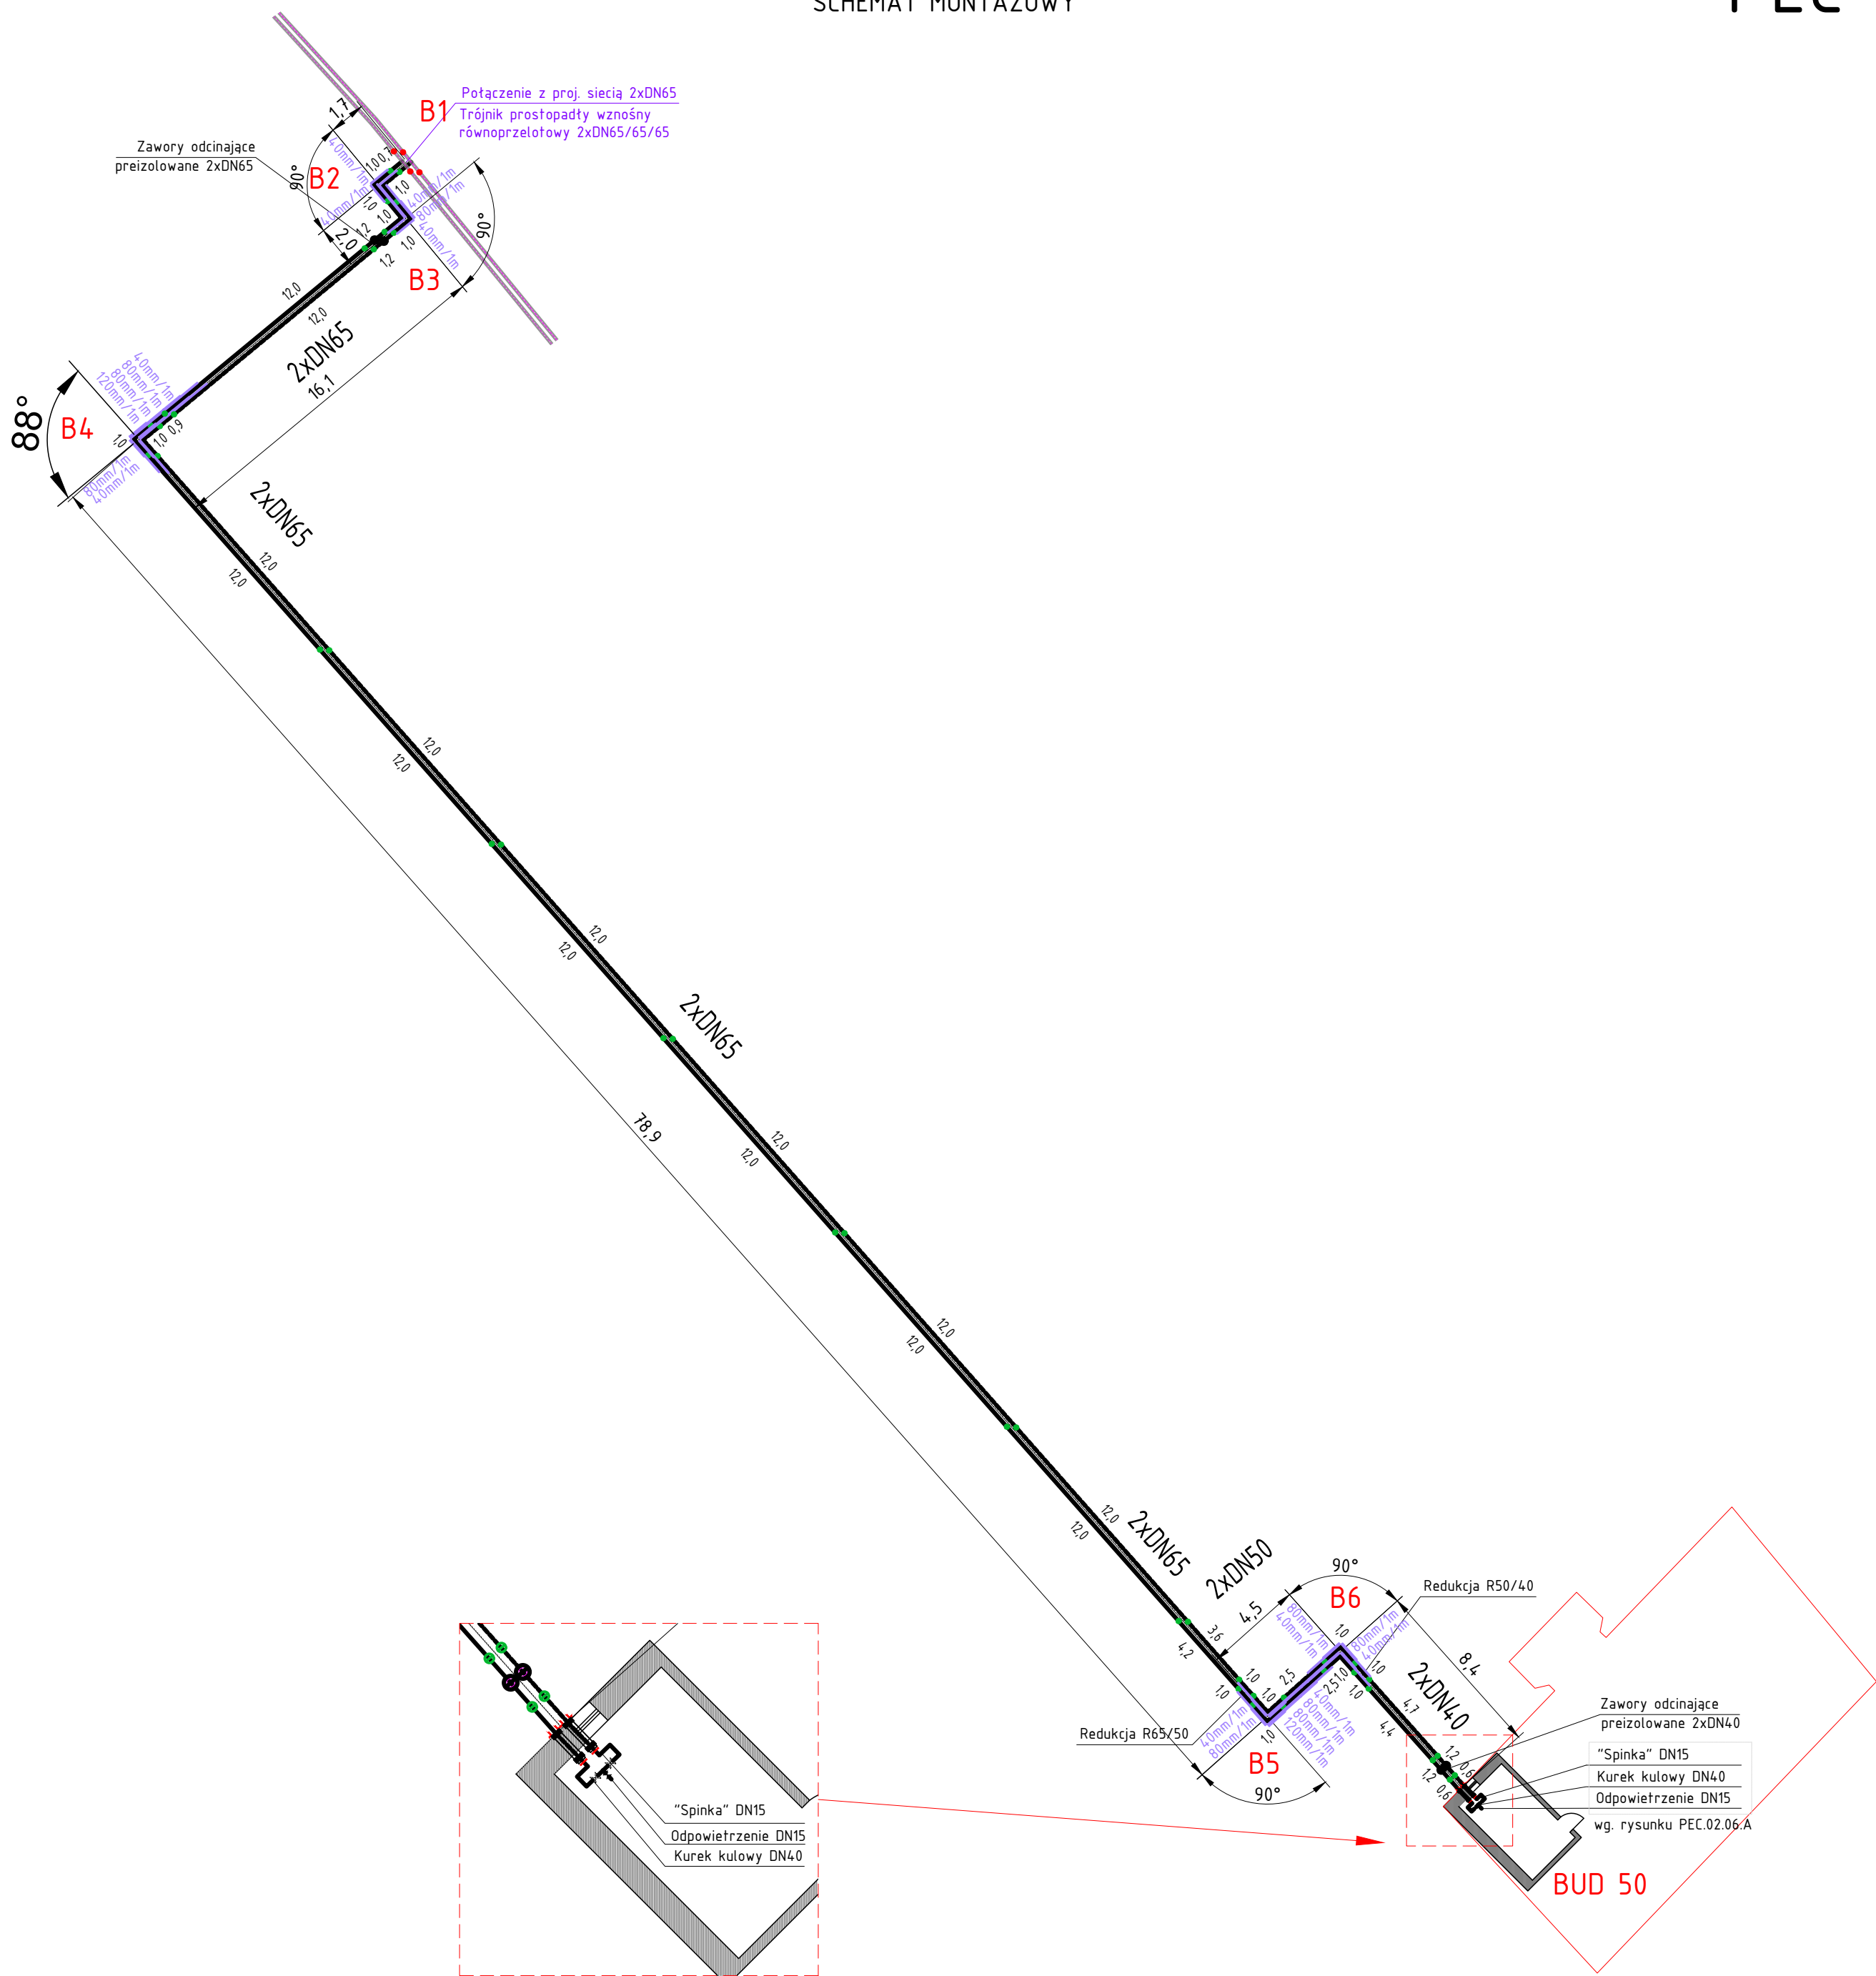

LEGENDA

- PROJ. SIĘĆ CIEPLNA DWUPRZEWODOWA
- POŁĄCZENIE MUFOWE (przytęcze/sięć)
- OZNACZENIE WĘZŁA
- 40mm/1m
- 80mm/1m
- 120mm/1m
- PODUSZKI/MATY PIANKOWE

INWESTYCJA/ZLECONOAWCA: Zadanie 2 BUDOWA PRZYŁĄCZA SIECI CIEPLNEJ DO BUDYNKU PRZY UL. JANA ŚLIWKI 50 (DZ. NR 754, 755, 756, 757, 758 Obręb Kiełbasin) INWESTOR: Przedsiębiorstwo Energetyki Cieplnej - Olsztyn Sp. z o.o. 14-100 Olsztyn, ul. Wileńska 74a 10-100 Olsztyn, ul. Wileńska 74a 10-100 Olsztyn		NAZWISKO PROJEKTOWAŁ: MGR INŻ. Dawid KOŚCIAŃSKI UPR. BUD. NR 4201/02		PODPIS 	
TYTUŁ RYSUNKU: SCHEMAT MONTAŻOWY		OPRACOWAŁ: MGR INŻ. Dawid KOŚCIAŃSKI UPR. BUD. NR 4201/02		INŻ. OPRACOWAŁ: Patryk KOŚCIAŃSKI	
FIRMA: BUREAU USŁUG INŻYNIERSKICH DR. PROJEKT DAWID KOŚCIAŃSKI ul. 110 GŁOŹCIE, 14-100 KARSZKÓW 6, TEL. 766-204-204		BRANŻA: SANITARNIA		STADIUM: PBW	
DATA: 04.2019		SKALA: 1:200		NR UMOWY: DZ nr 43/2019 z dn. 29.01.2019r.	
DK		PROJEKT		NUMER RYSUNKU: PEC.02.02.A	